

**Erdgeschoss**





24986 Mittellangeln, Esmark

OBJEKT: Grundriss Erdgeschoss

PLANINHALT: MASSTAB: 1:100

Grundriss zur Massentrahme nicht geeignet!  
o. u. O.

Flächenangaben sind Grundflächen und entsprechen nicht zwingend der WoFIV (in Anlehnung an die WoFIV)

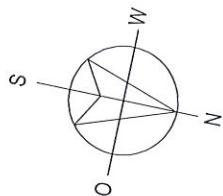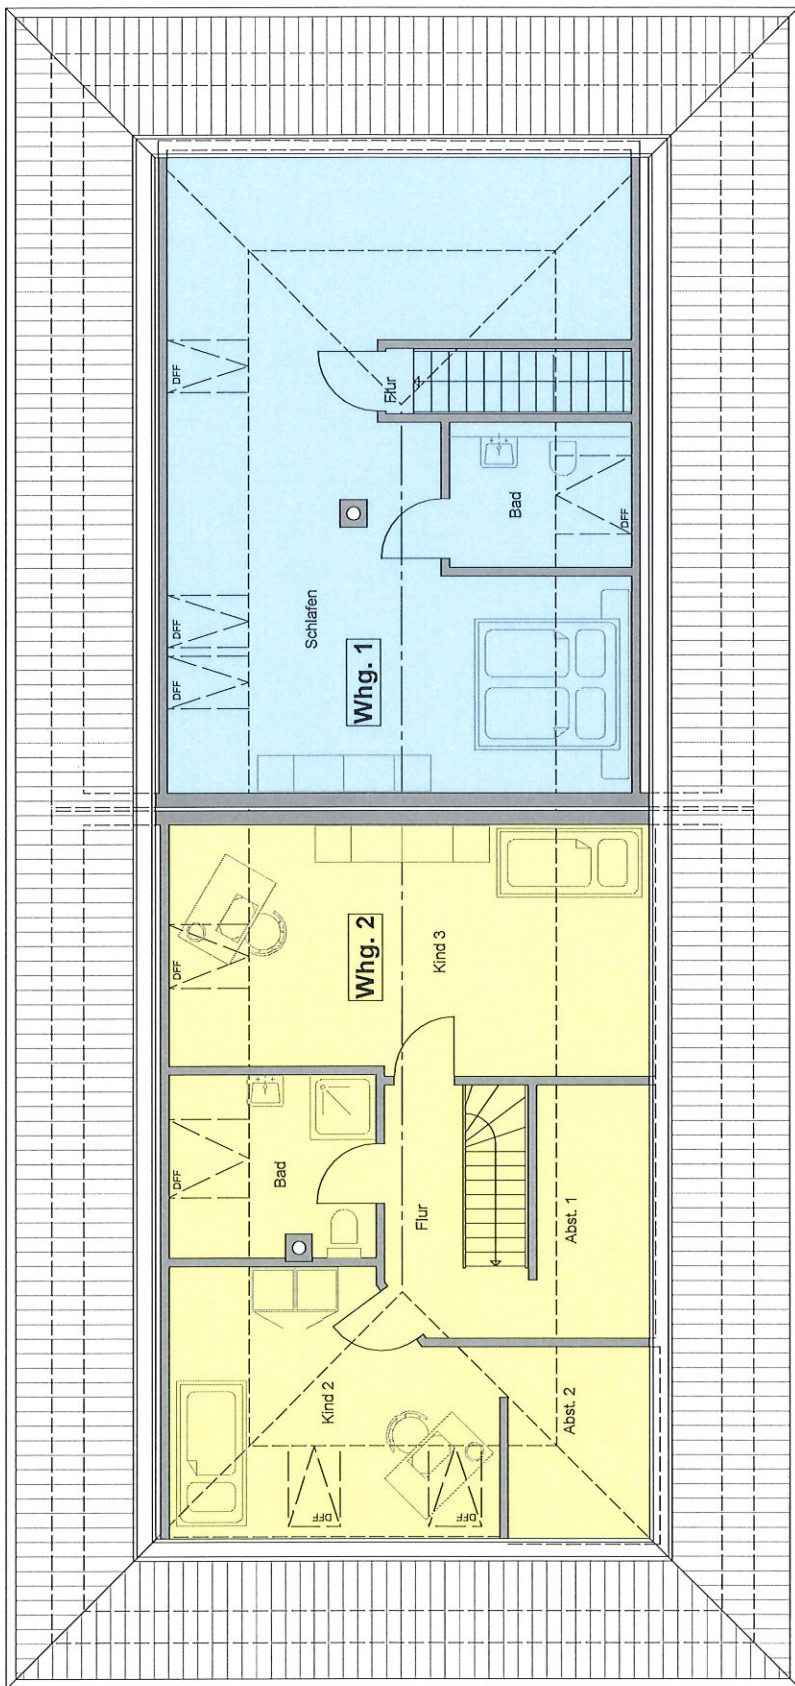

**Dachgeschoss**

**t punkt malz**  
Immobilien

24986 Mittelangen, Esmark

OBJEKT: Grundriss Dachgeschoss

PLANINHALT: MAßSTAB: 1:100

Grundriss zur Massentnahme nicht geeignet!  
o. u. O.

Flächenangaben sind Grundflächen und  
entsprechen nicht zwingend der WoFlV  
(in Anlehnung an die WoFlV)