

t malz
aus
 immobilien

OBJEKT:

2355

PLANINHALT:



24217 Krummbek

Grundriss Erdgeschoss

MAßSTAB:

1:100

Grundriss zur Massentnahme nicht geeignet!

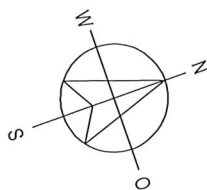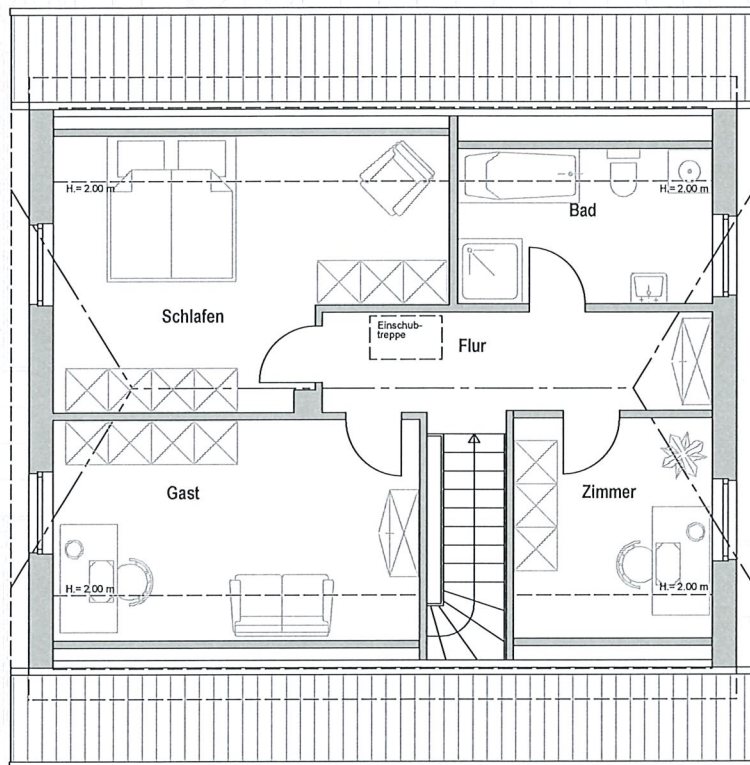

t malz
fast
 immobilien

OBJEKT:

2355

PLANINHALT:

24217 Krummbek

MASSTAB:

1:100

Grundriss Dachgeschoss

Grundriss zur Massentnahme nicht geeignet!