
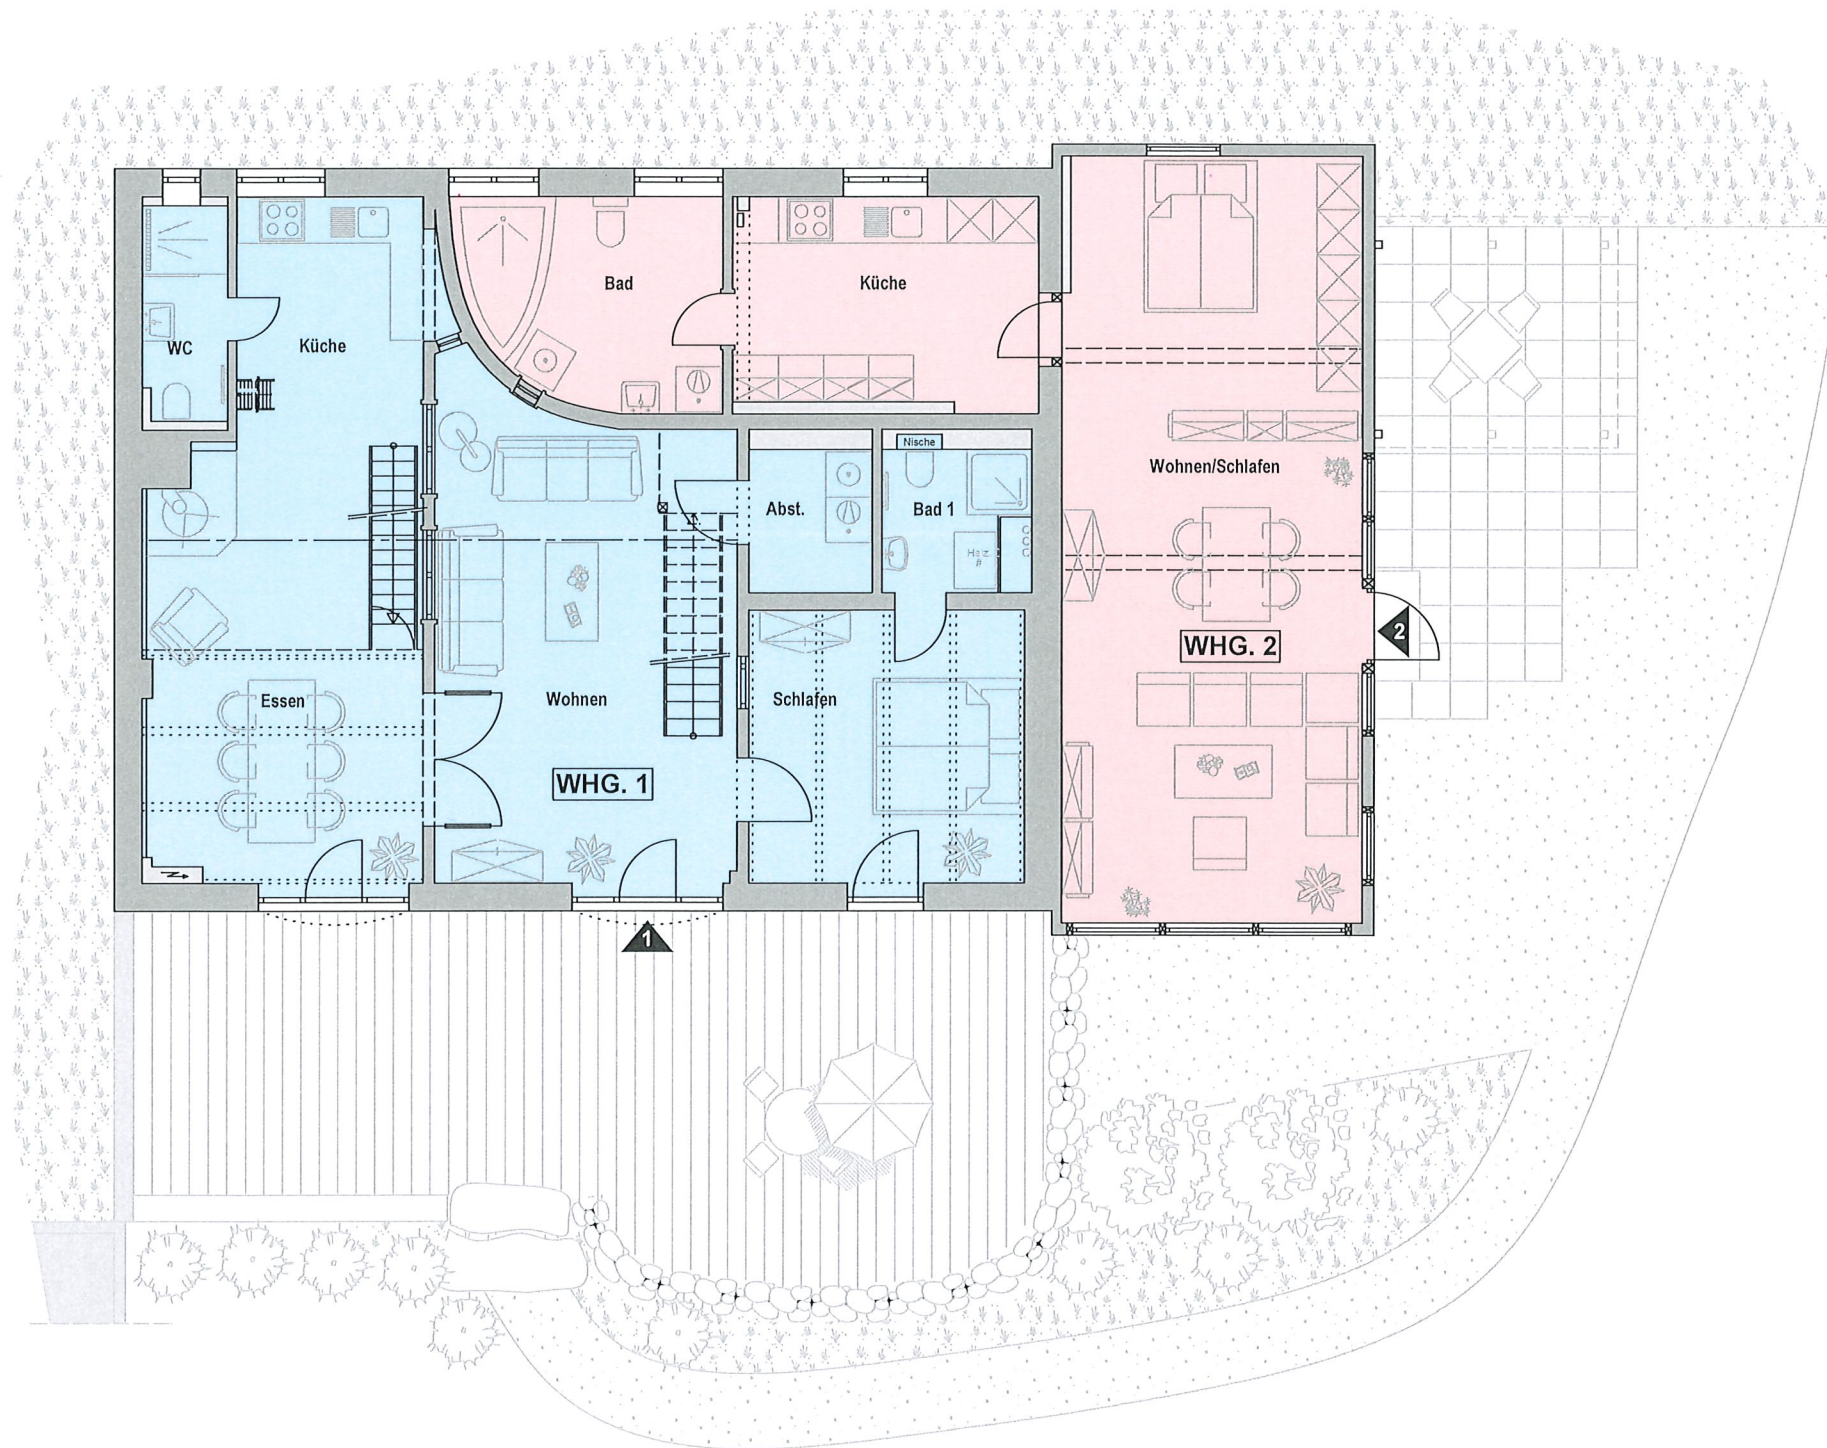
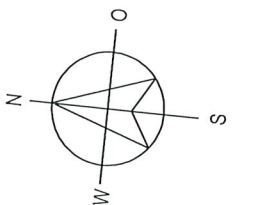


t malz
immobilien

OBJEKT: 2351
24975 Ausacker
PLANINHALT: Grundriss Erdgeschoss
MAßSTAB: 1:100

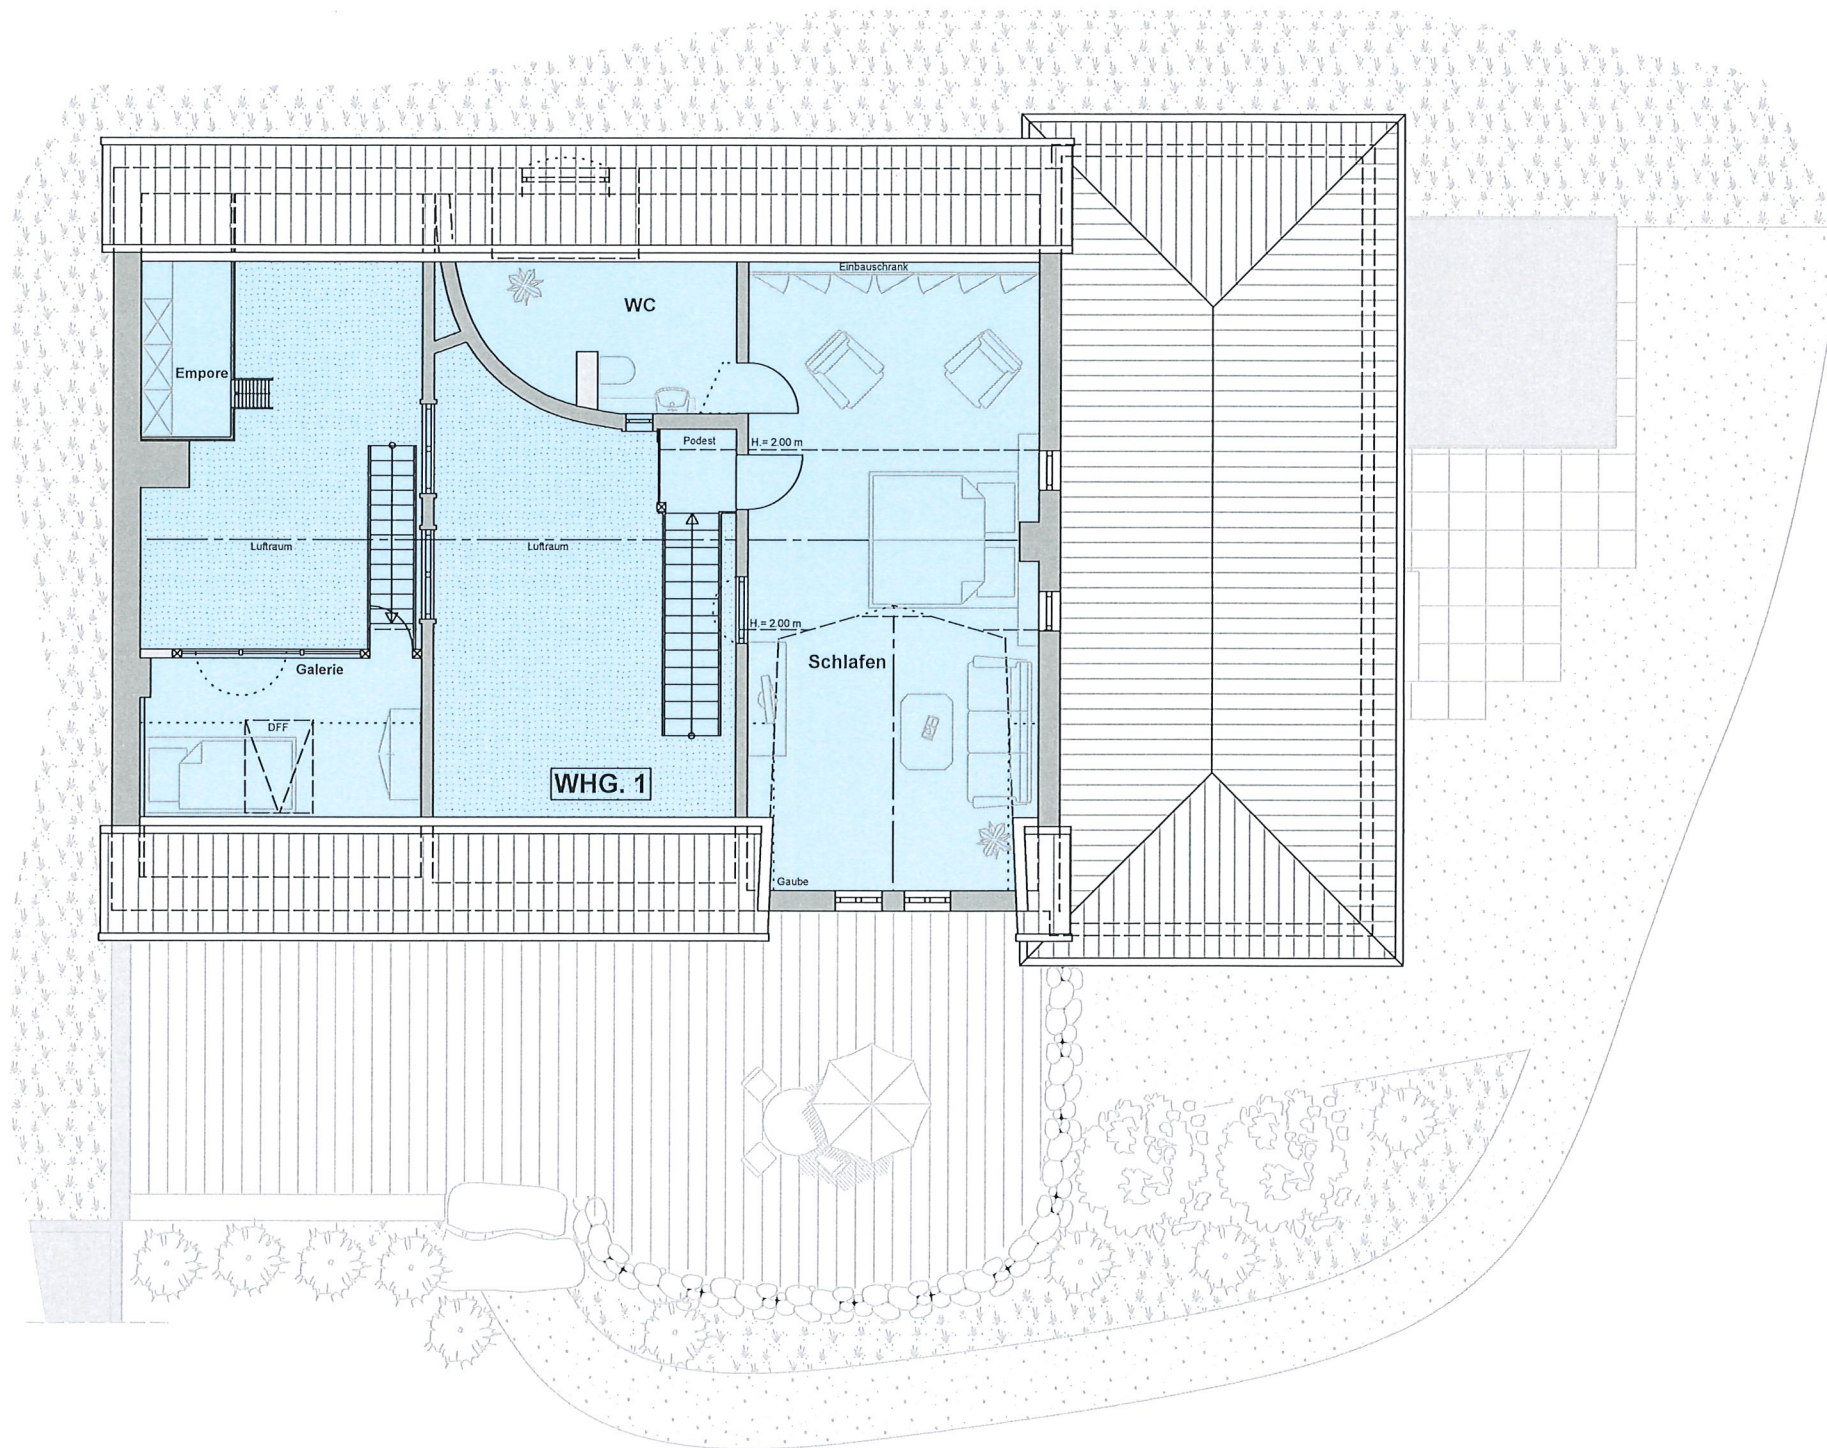

t malz
immobilien

OBJEKT: 2351
24975 Ausacker
PLANINHALT: Grundriss Dachgeschoss
MAßSTAB: 1:100

Grundriss zur Massentnahme nicht geeignet!