
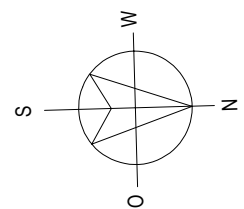


**t malz**  
*Real Estate*  
 immobilien

OBJEKT: 2219  
 24960 Glücksburg  
 PLANINHALT: Grundriss Erdgeschoss  
 MAßSTAB: 1:100

Grundriss zur Massentnahme nicht geeignet!

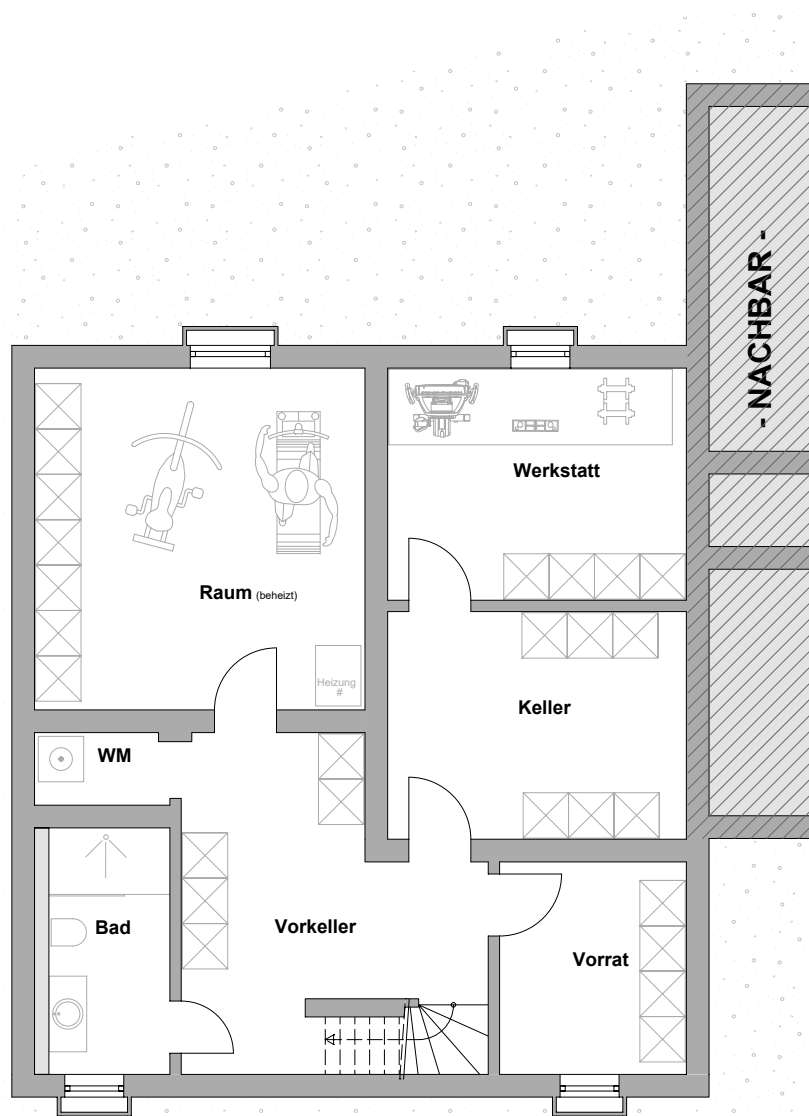

**t malz**  
AG  
 immobilien

OBJEKT: 2219  
 24960 Glücksburg  
 PLANINHALT: Grundriss Kellergeschoss  
 MAßSTAB: 1:100

Grundriss zur Massentnahme nicht geeignet!