

**t malz**  
immobilien

OBJEKT:

2232  
24401 Böel



PLANINHALT:

Grundriss Erdgeschoss

MAßSTAB:

1:100

Grundriss zur Massentnahme nicht geeignet!

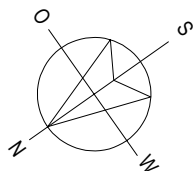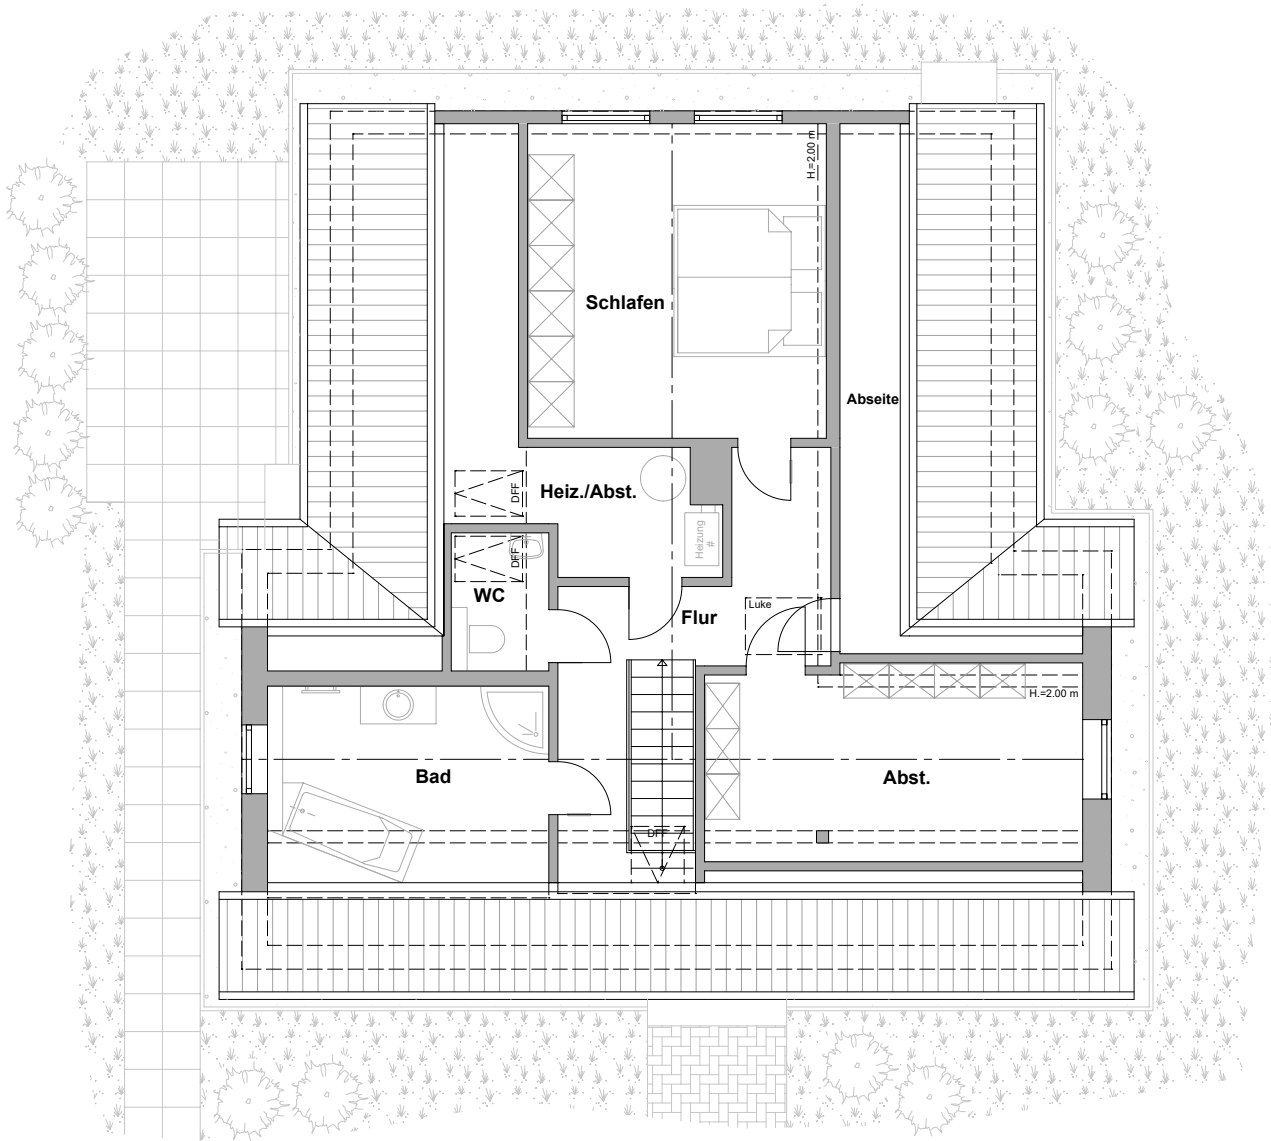

**t malz**  
immobilien

OBJEKT:

2232  
24401 Böel

PLANINHALT:

Grundriss Dachgeschoss

MAßSTAB:

1:100

Grundriss zur Massentnahme nicht geeignet!