
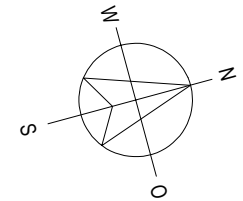


t malz
immobilien

OBJEKT: 2243
24972 Steinbergkirche
PLANINHALT: Grundriss Erdgeschoss
MAßSTAB: 1:100

Grundriss zur Massentnahme nicht geeignet!

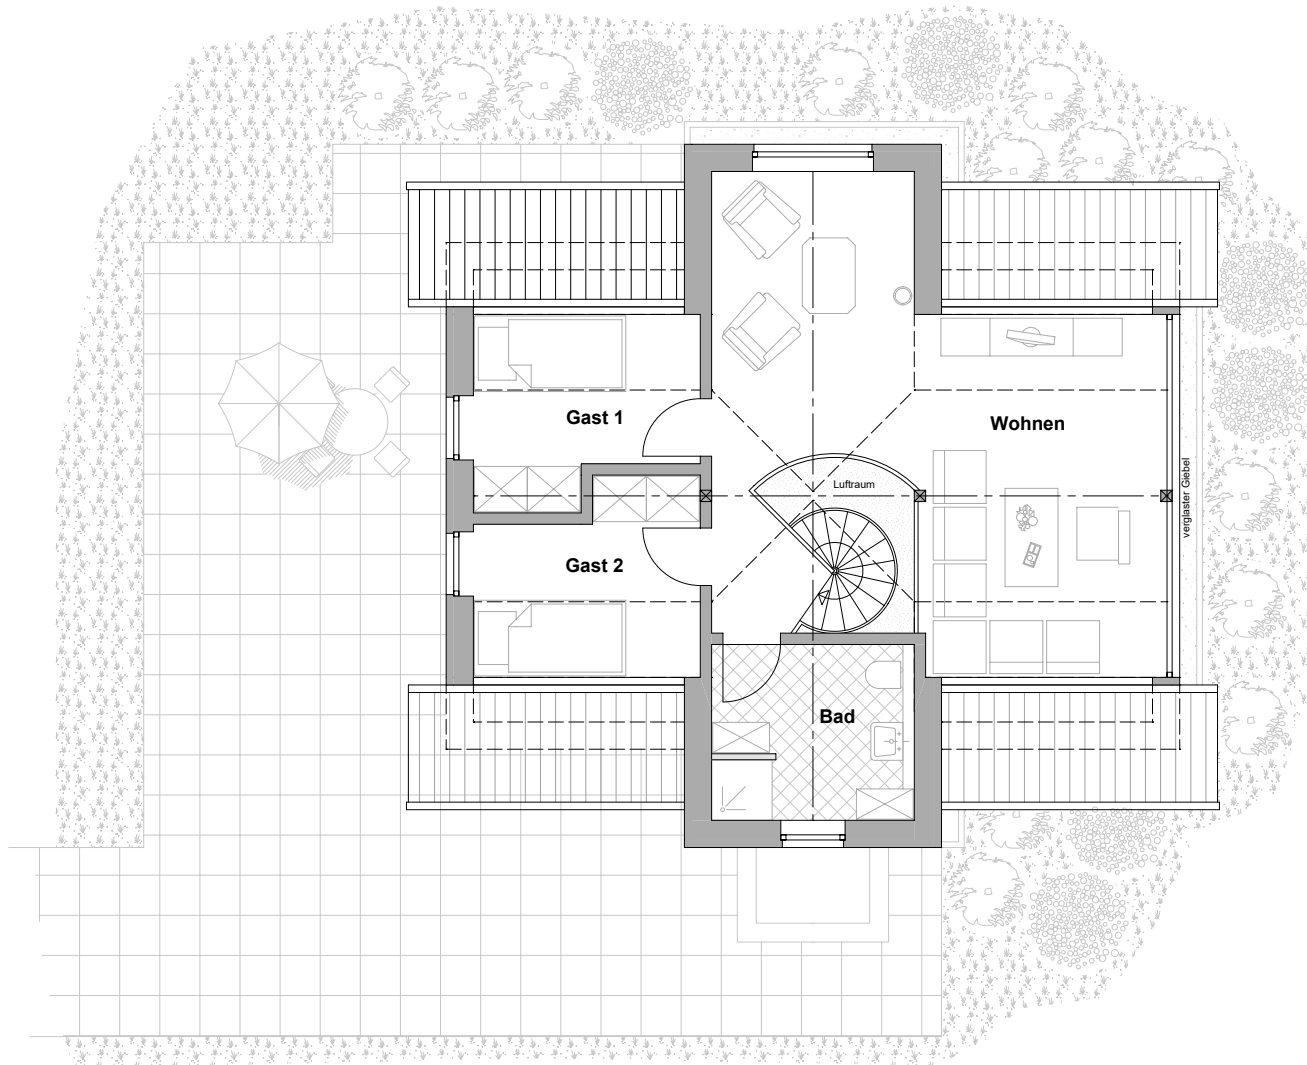

t malz
Real Estate
 immobilien

OBJEKT: 2243
 24972 Steinbergkirche
 PLANINHALT: Grundriss Dachgeschoss
 MAßSTAB: 1:100

Grundriss zur Massentnahme nicht geeignet!