
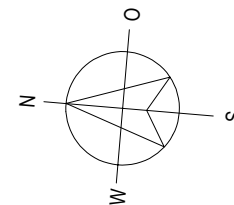


**t malz**  
immobilien

**OBJEKT:** 2252  
 24991 Großsolt  
**PLANINHALT:** Grundriss Erdgeschoss  
**MAßSTAB:** 1:100  
 Grundriss zur Massentnahme nicht geeignet!

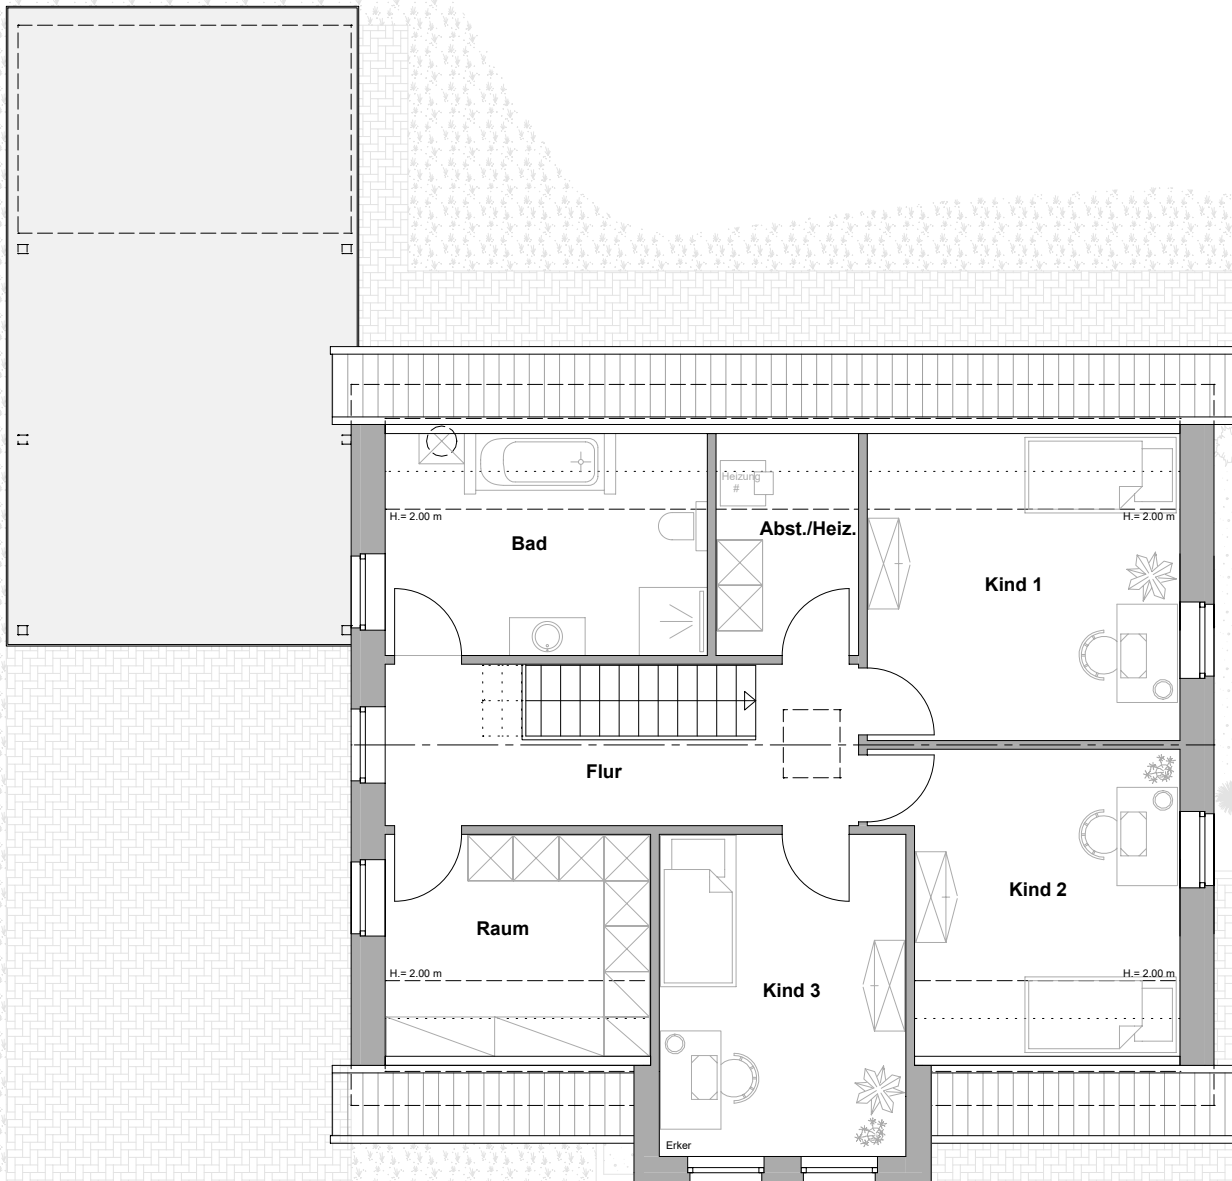

**t malz**  
immobilien

OBJEKT: 2252  
24991 Großsolt  
PLANINHALT: Grundriss Dachgeschoss  
MAßSTAB: 1:100

Grundriss zur Massentnahme nicht geeignet!