
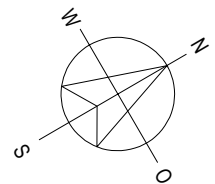


t malz
immobilien

OBJEKT: 1384
24376 Olpenitz
PLANINHALT: Grundriss Erdgeschoss
MAßSTAB: 1:100

Grundriss zur Massentnahme nicht geeignet!

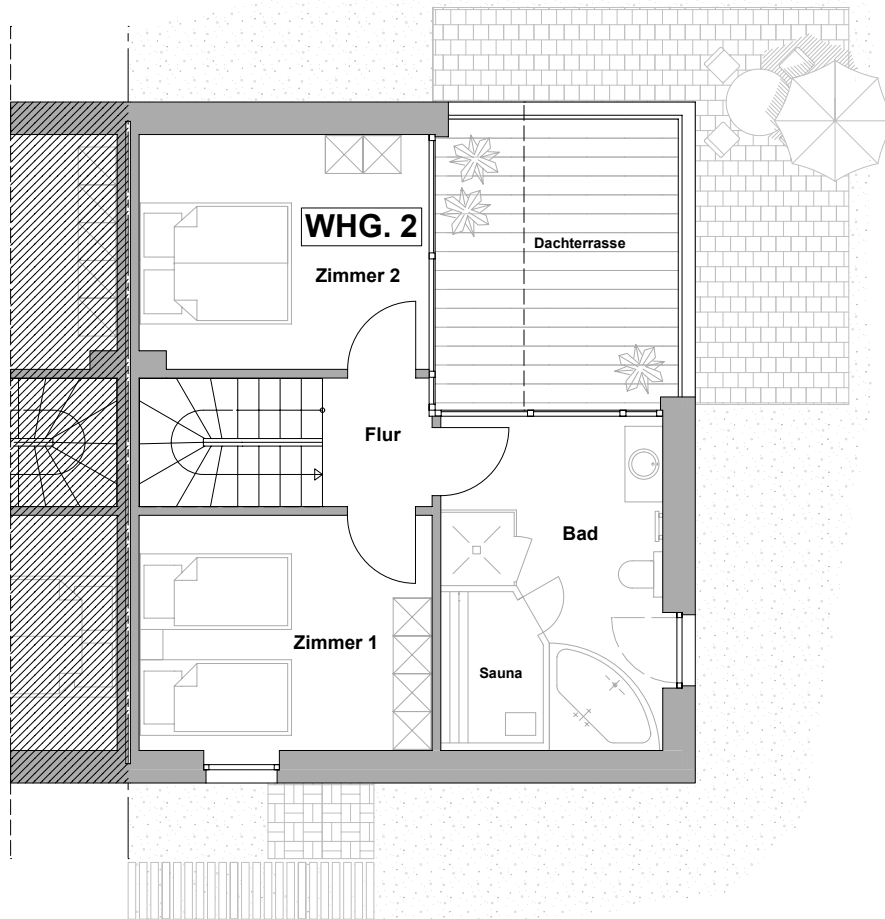

t malz
immobilien

OBJEKT:

1384
24376 Olpenitz



PLANINHALT:

Grundriss Obergeschoss

MAßSTAB:

1:100

Grundriss zur Massentnahme nicht geeignet!

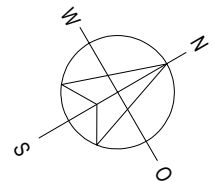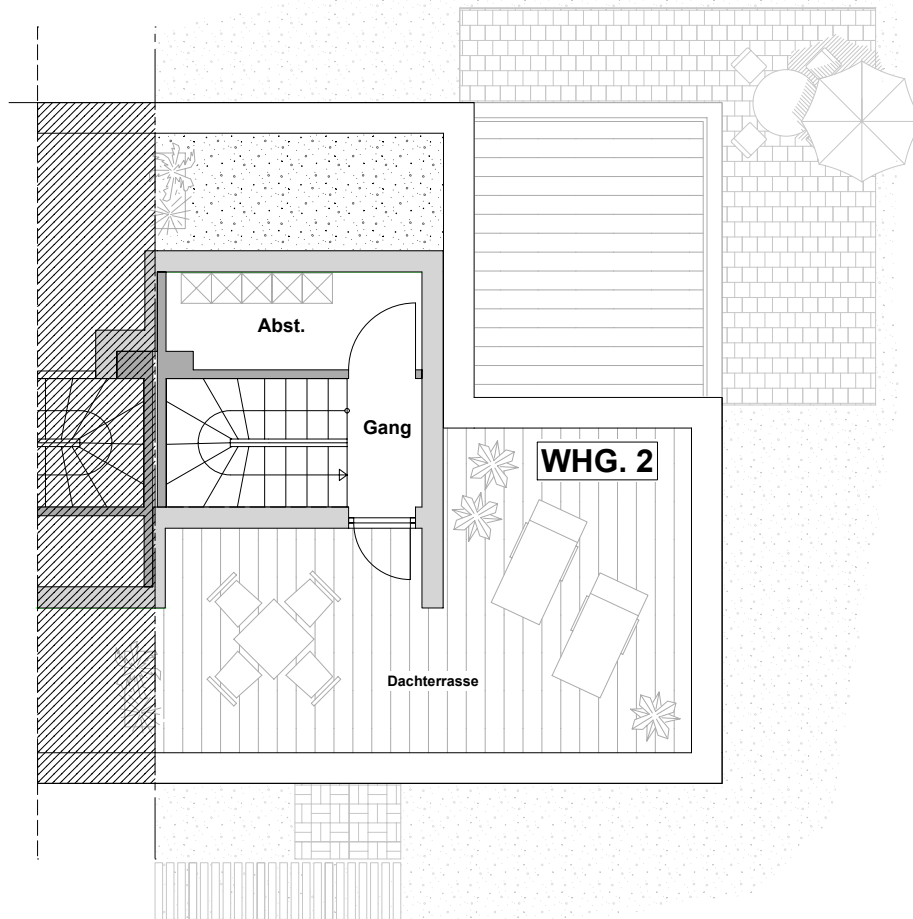

t malz
immobilien

OBJEKT: 1384
24376 Olpenitz
PLANINHALT: Grundriss Dachterrasse
MAßSTAB: 1:100

Grundriss zur Massentnahme nicht geeignet!