
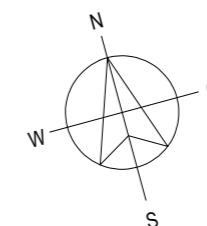


**t malz**  
immobilien

OBJEKT: 2260  
25852 Bordelum  
PLANINHALT: Grundriss Erdgeschoss  
MAßSTAB: 1:100

Grundriss zur Massentnahme nicht geeignet!

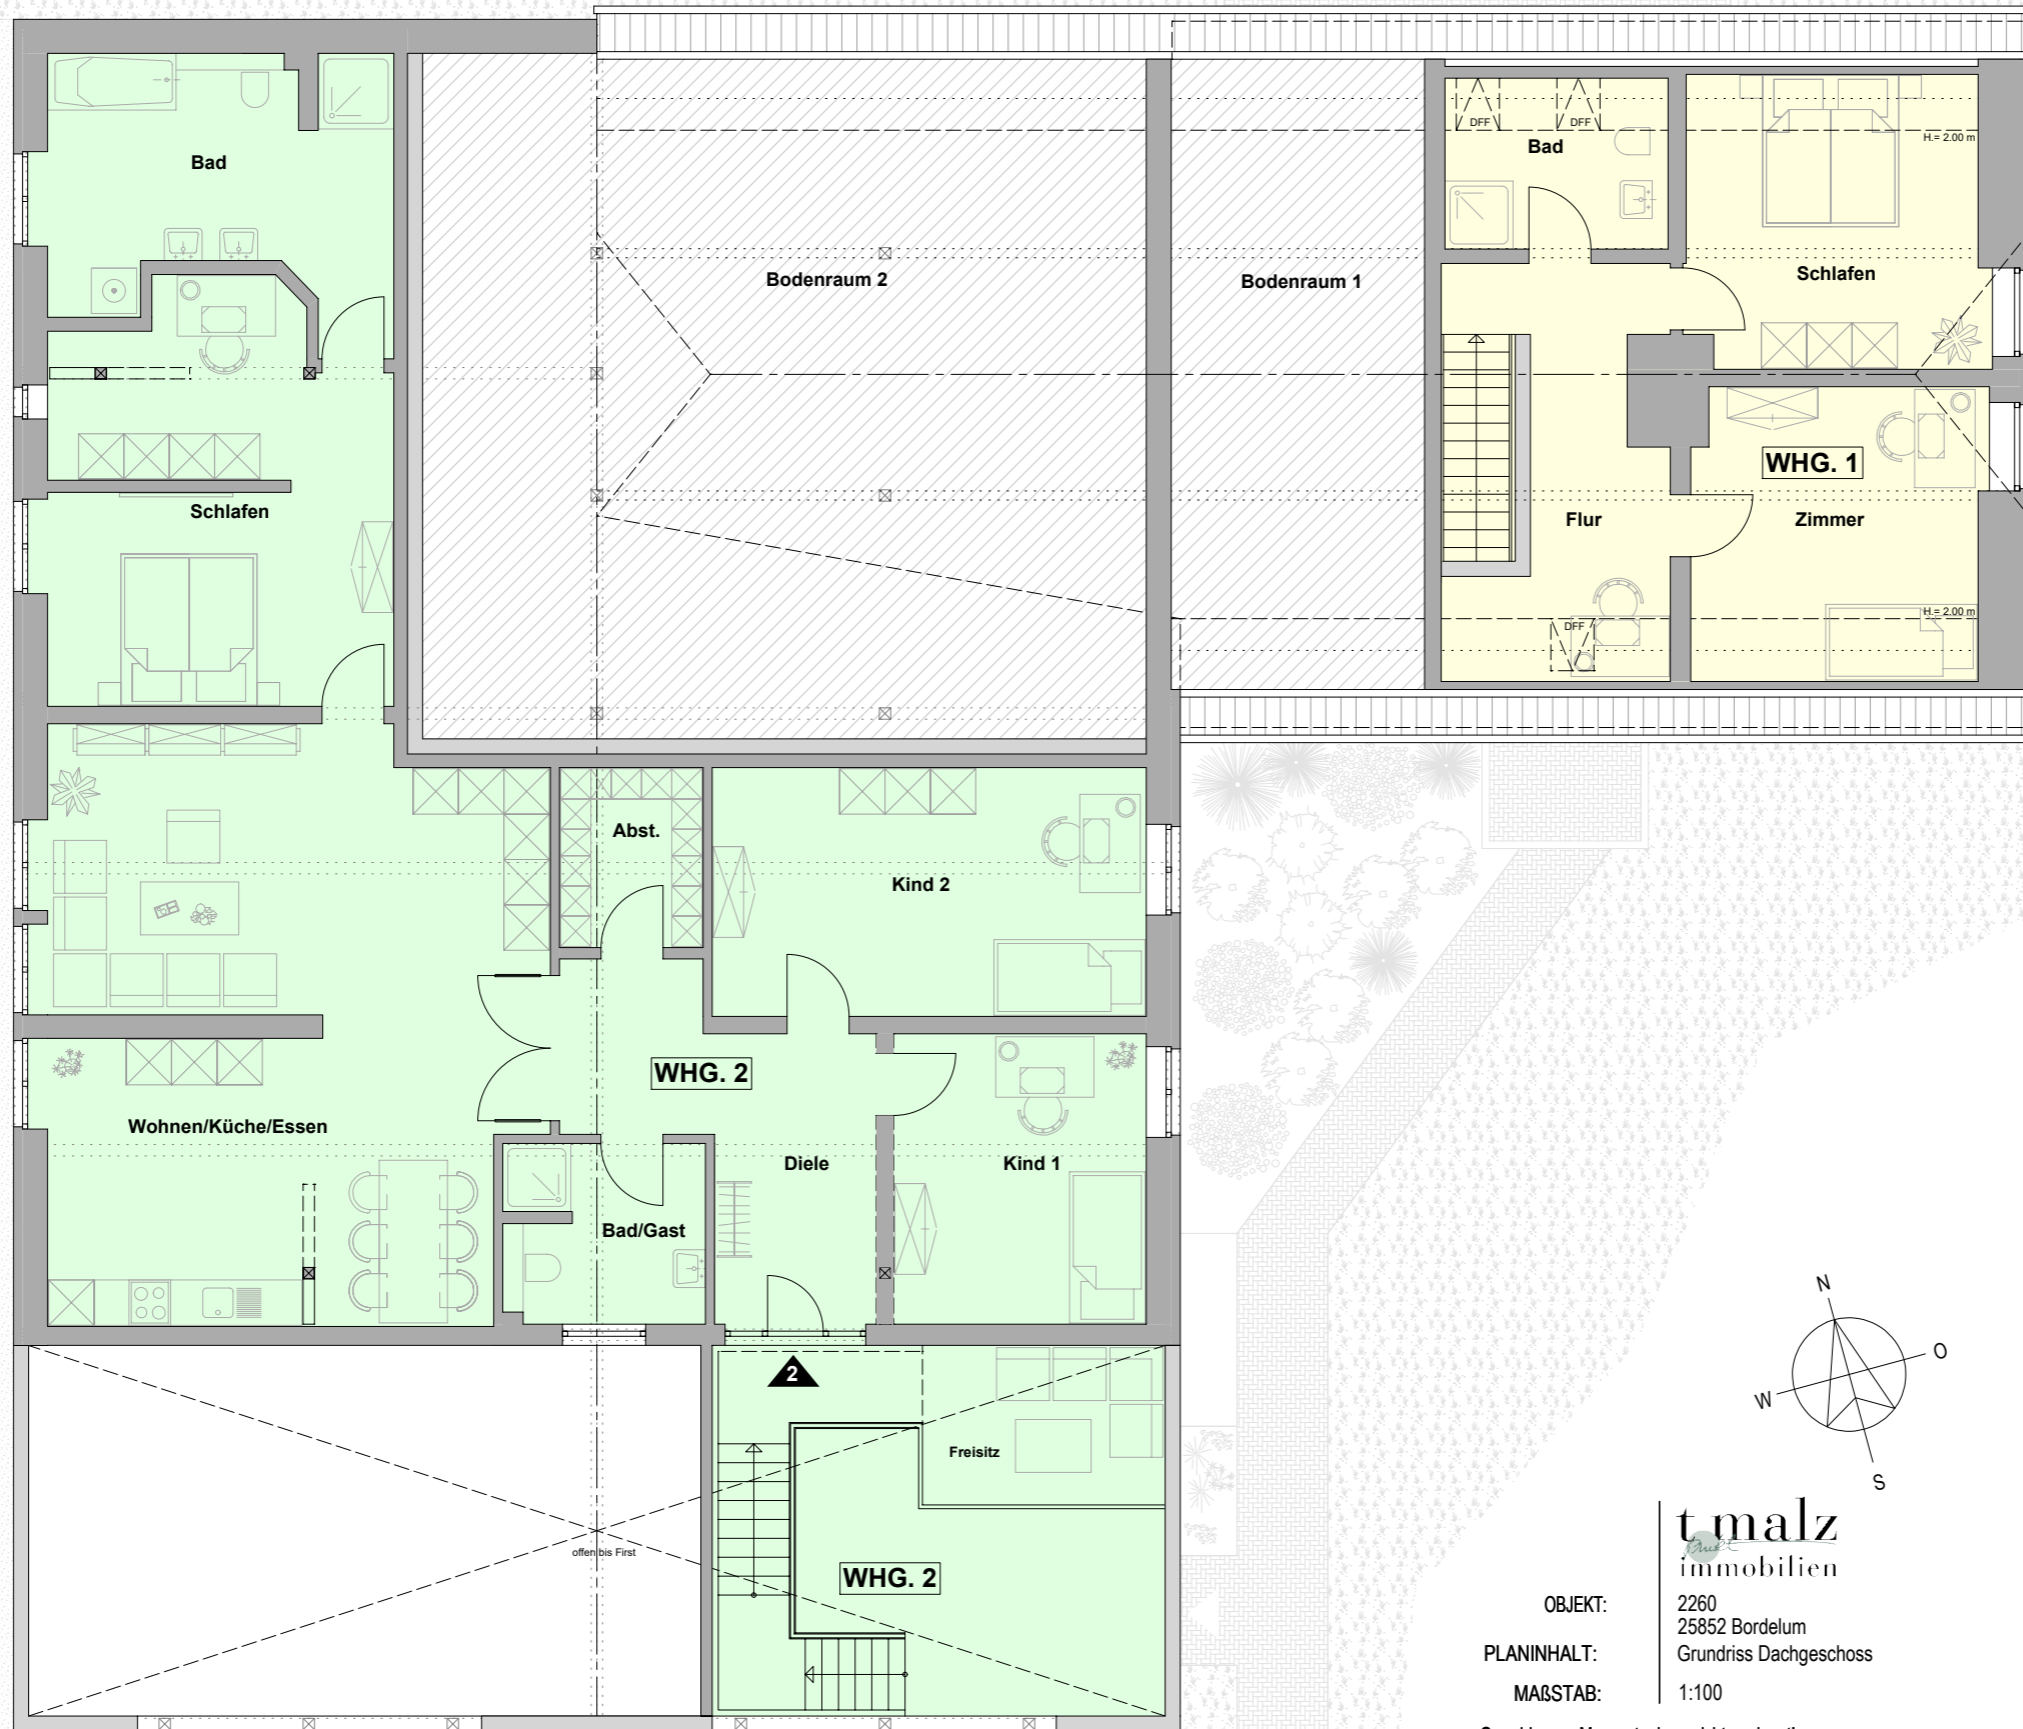

**t malz**  
immobilien

OBJEKT: 2260  
25852 Bordelum  
PLANINHALT: Grundriss Dachgeschoss  
MAßSTAB: 1:100

Grundriss zur Massentnahme nicht geeignet!