
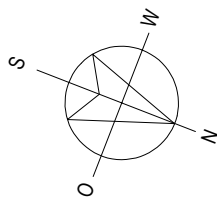


t malz
immobilien

OBJEKT: 2227
24891 Struxdorf
PLANINHALT: Grundriss Kellergeschoss
MAßSTAB: 1:100



Grundriss zur Massentnahme nicht geeignet!

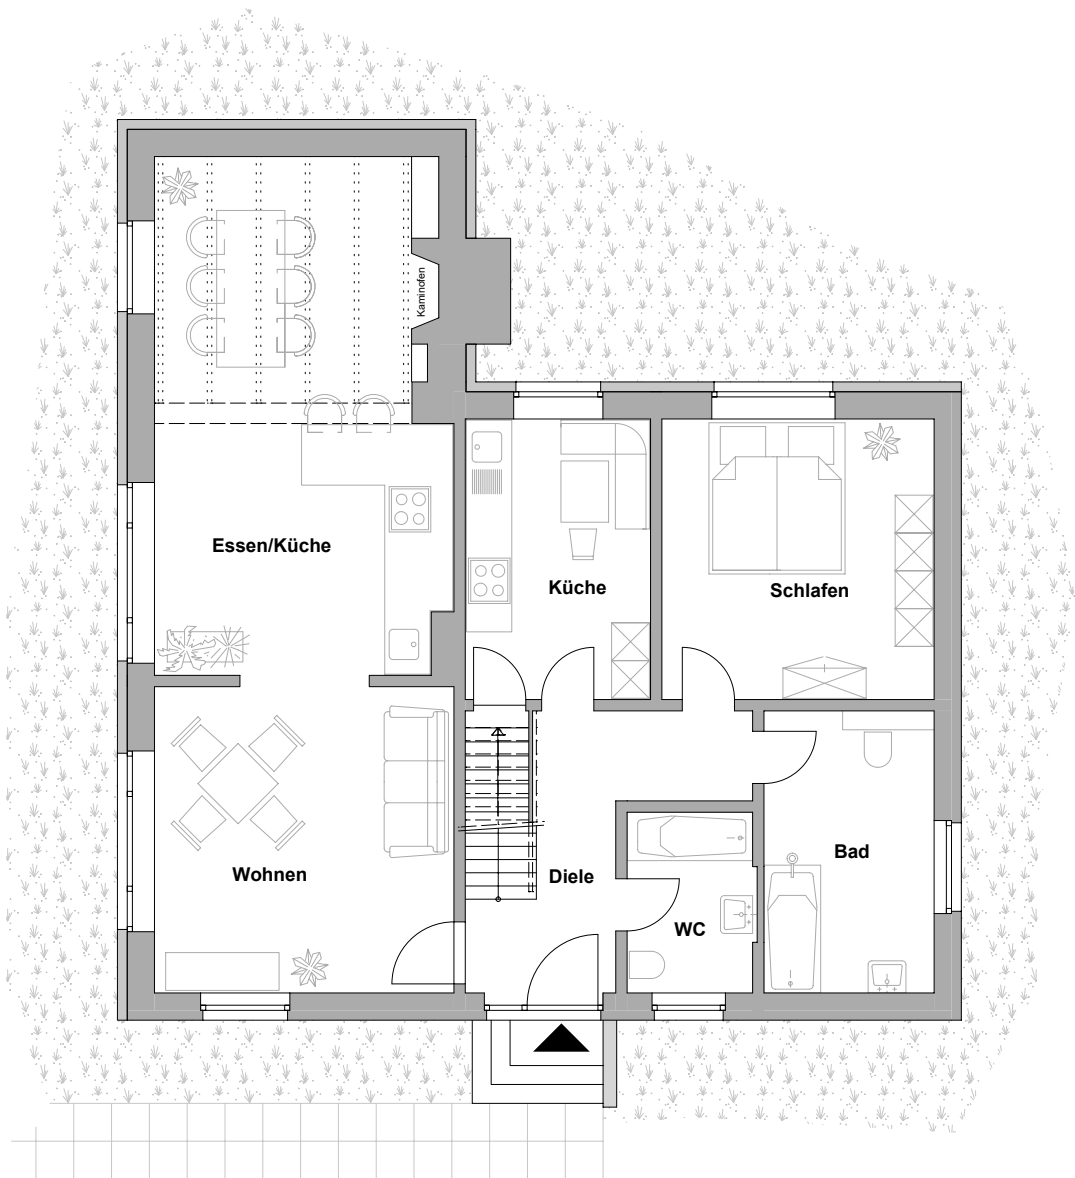

t malz
immobilien

OBJEKT: 2227
24891 Struxdorf
PLANINHALT: Grundriss Erdgeschoss
MAßSTAB: 1:100

Grundriss zur Massentnahme nicht geeignet!

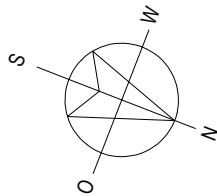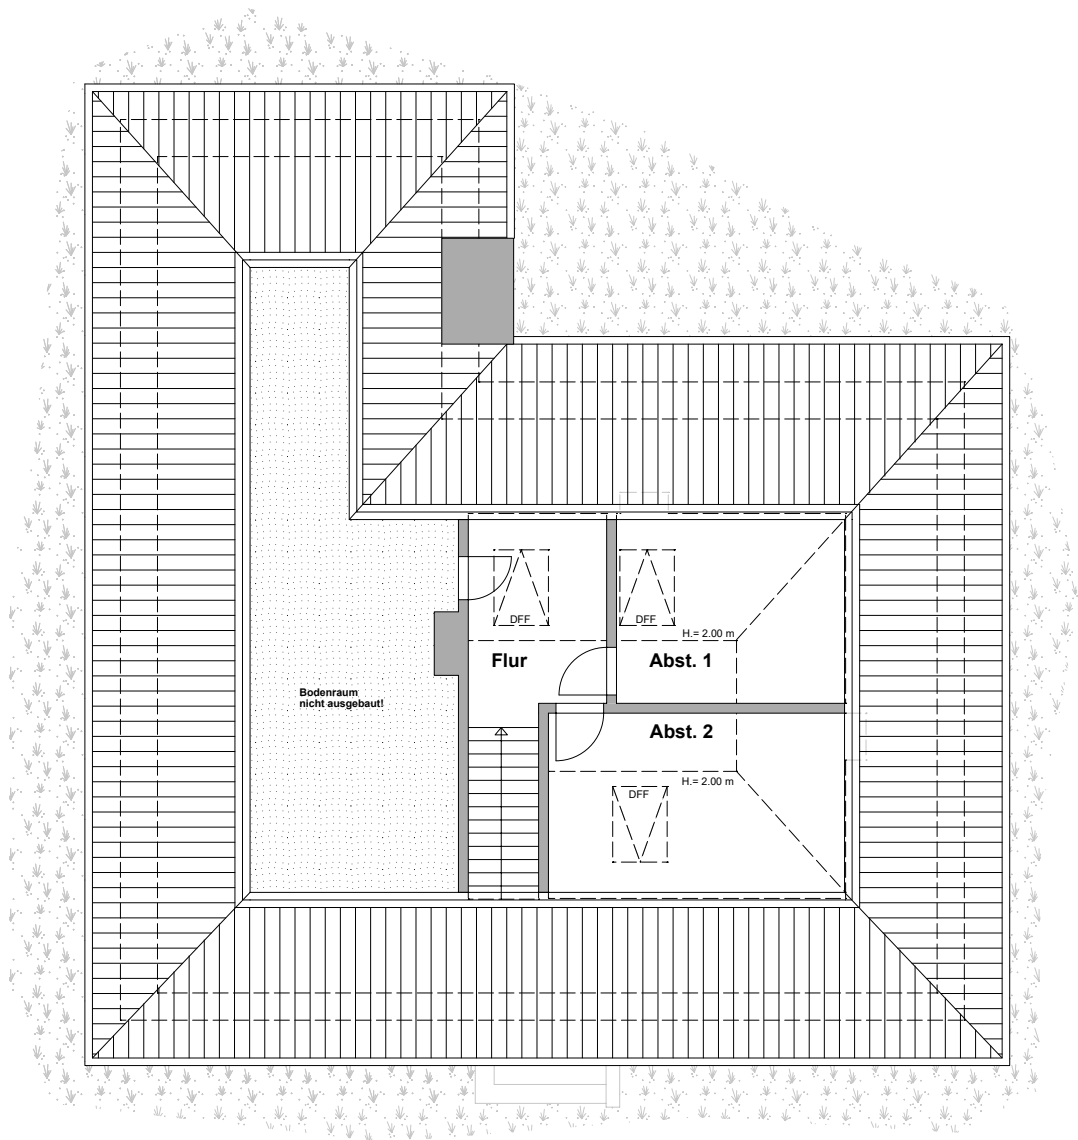

t malz
immobilien

OBJEKT: 2227
24891 Struxdorf
PLANINHALT: Grundriss Dachgeschoss
MAßSTAB: 1:100

Grundriss zur Massentnahme nicht geeignet!