
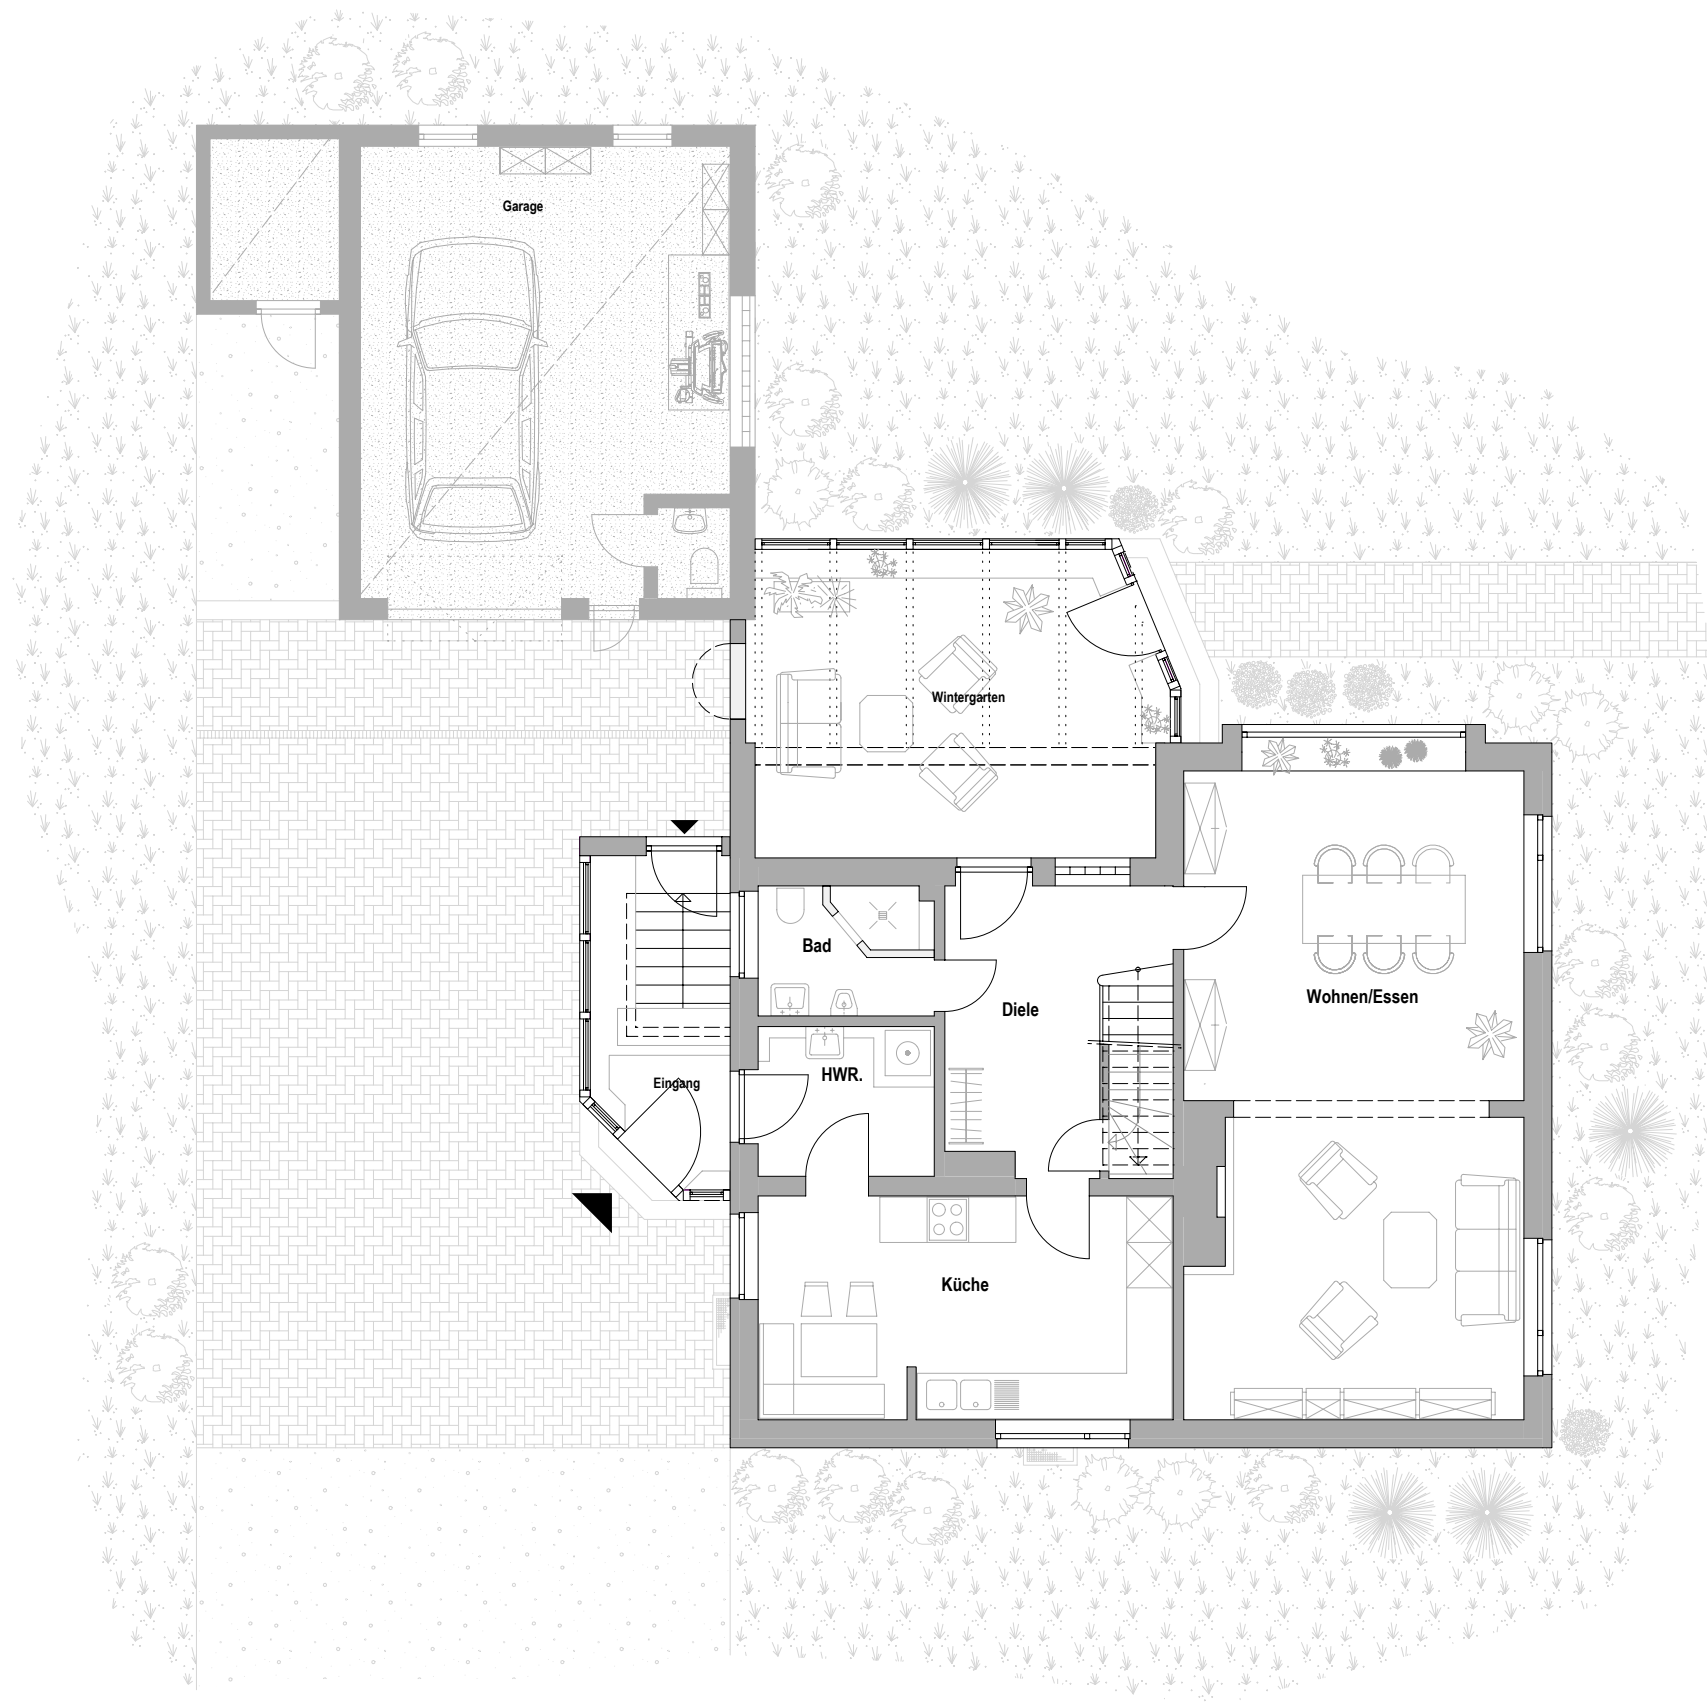
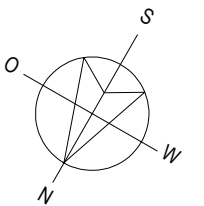


t malz
immobilien

OBJEKT: 2340
24991 Freienwill
PLANINHALT: Grundriss Erdgeschoss
MAßSTAB: 1:100



Grundriss zur Massentnahme nicht geeignet!

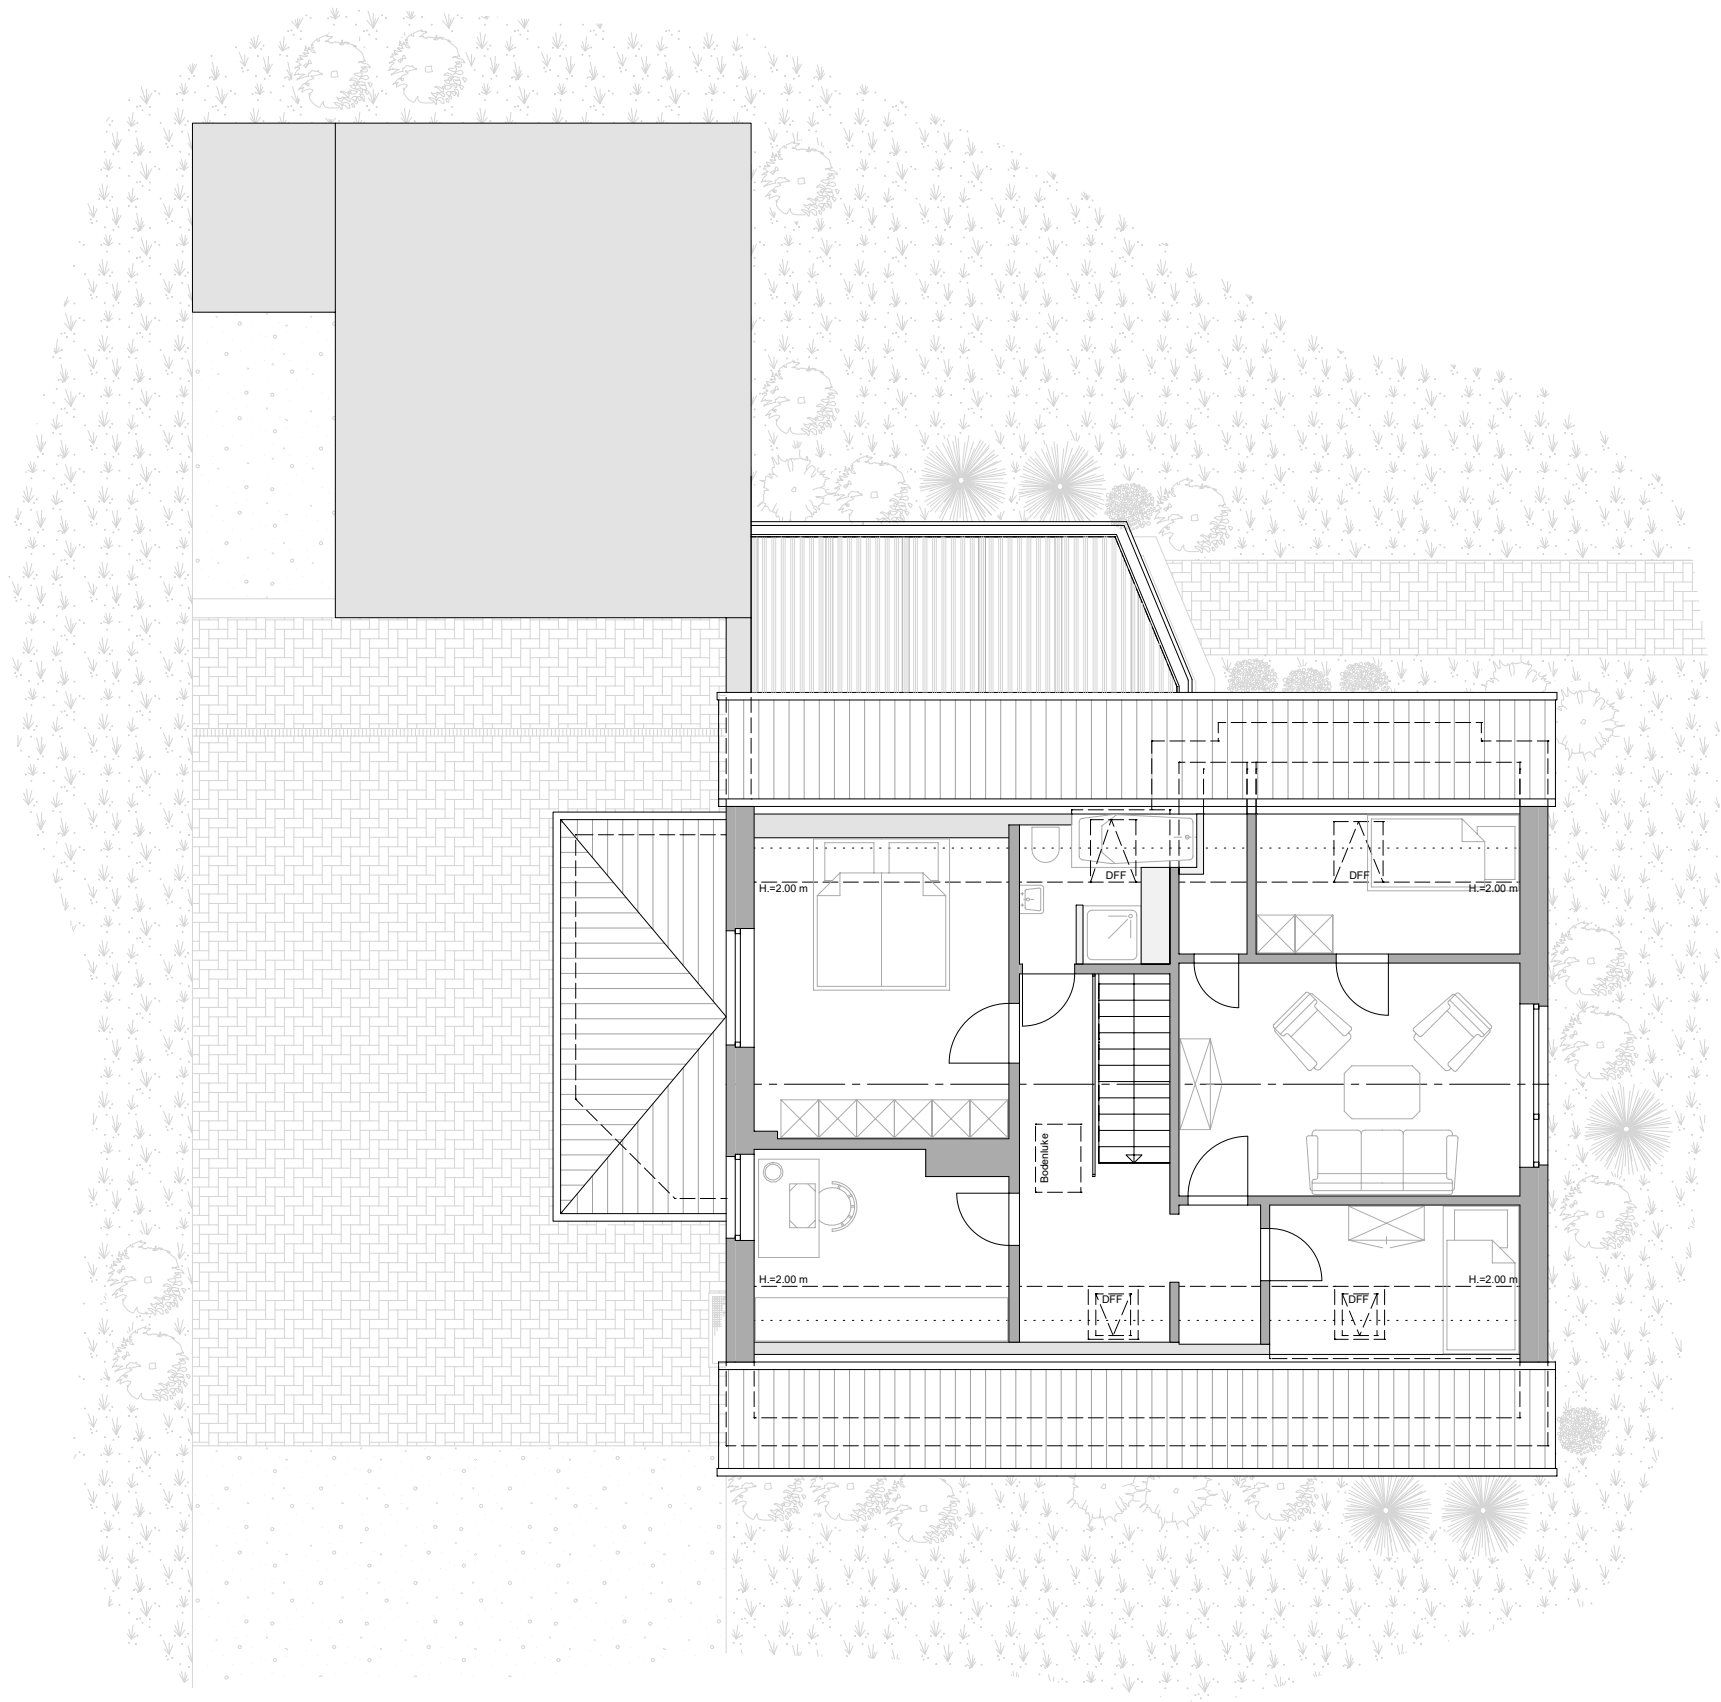

t malz
immobilien

OBJEKT: 2340
24991 Freienwill
PLANINHALT: Grundriss Dachgeschoss
MAßSTAB: 1:100

Grundriss zur Massentnahme nicht geeignet!

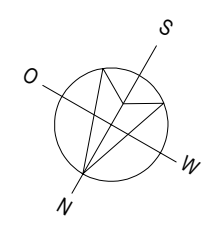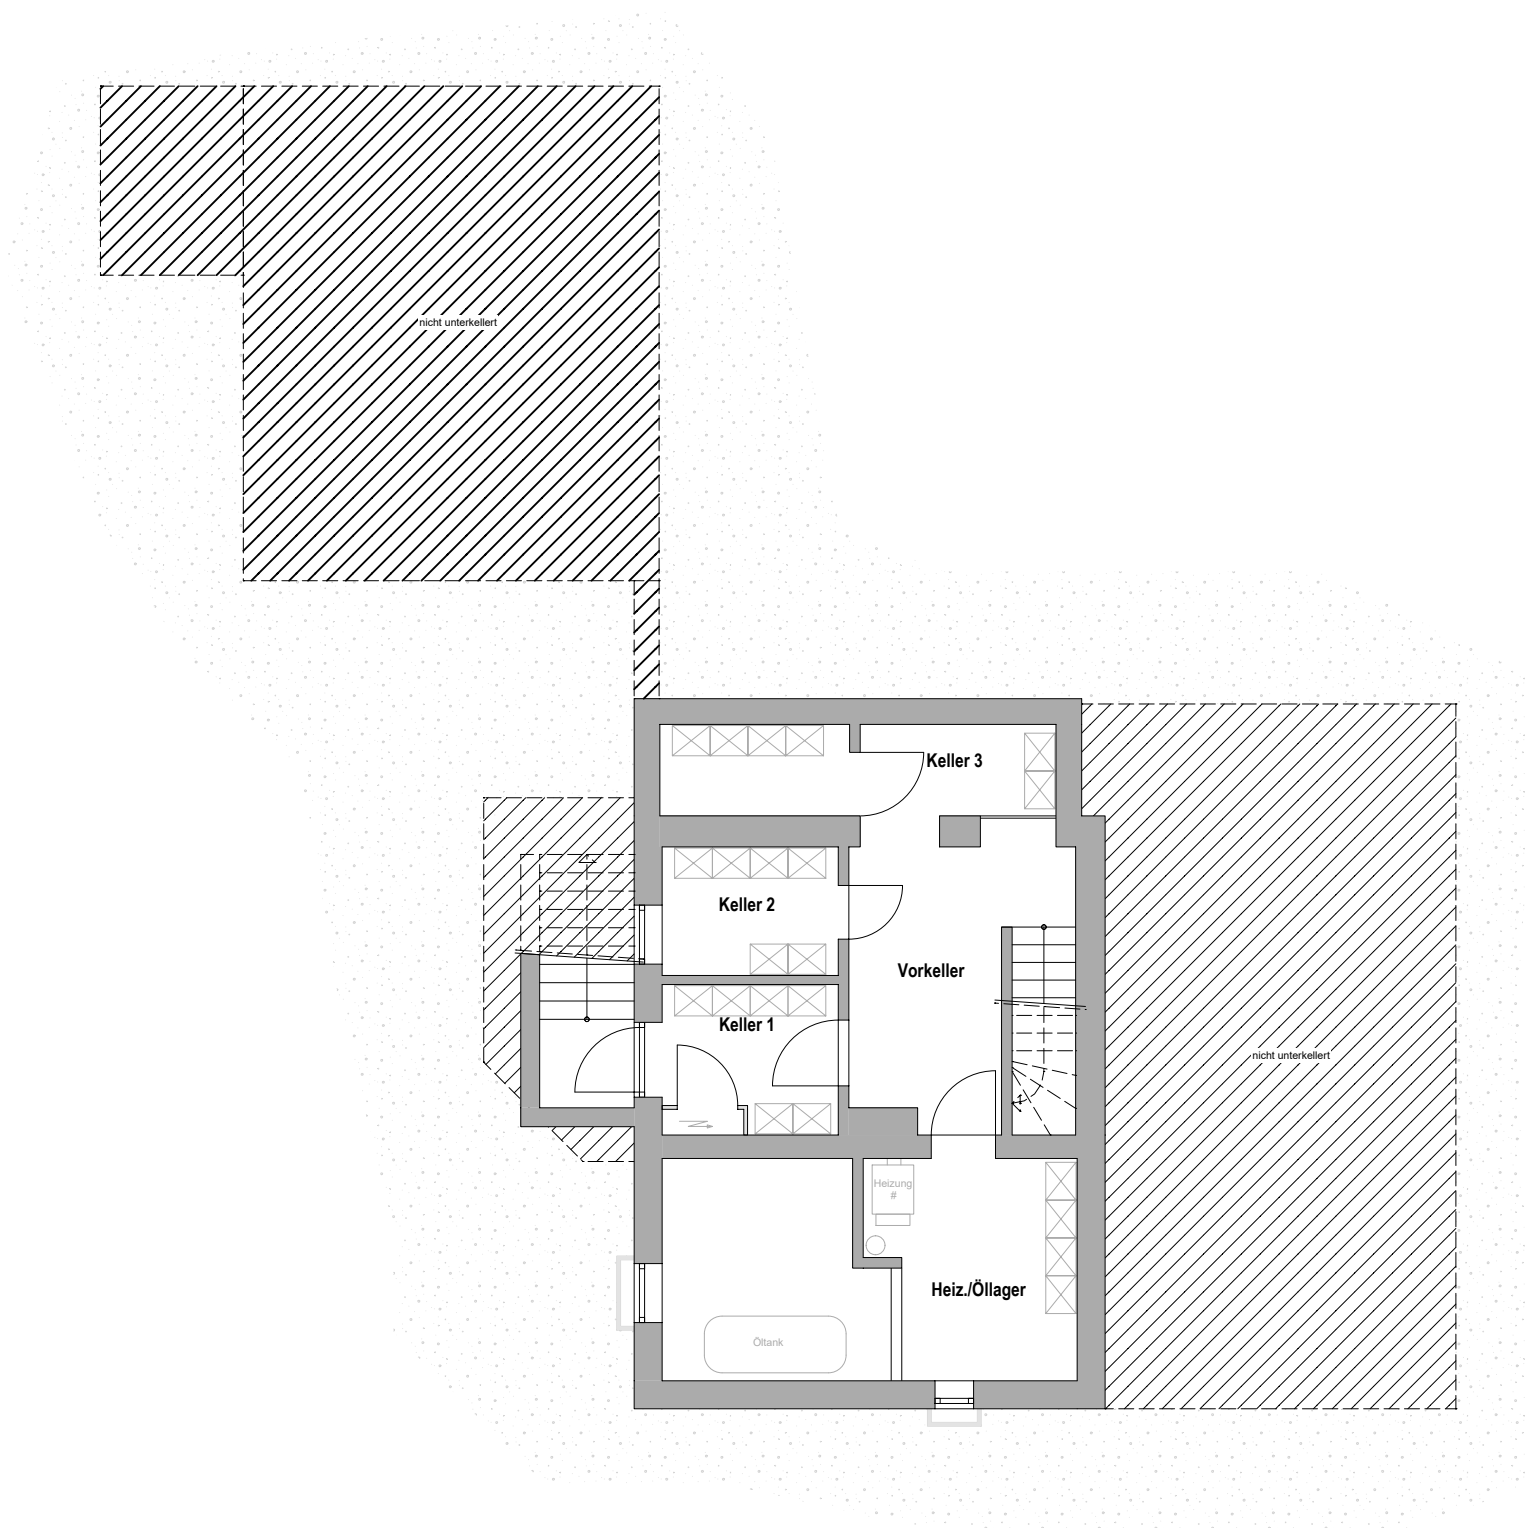

t malz
immobilien

OBJEKT:	2340 24991 Freienwill
PLANINHALT:	Grundriss Kellergeschoss
MAßSTAB:	1:100

Grundriss zur Massentnahme nicht geeignet!