

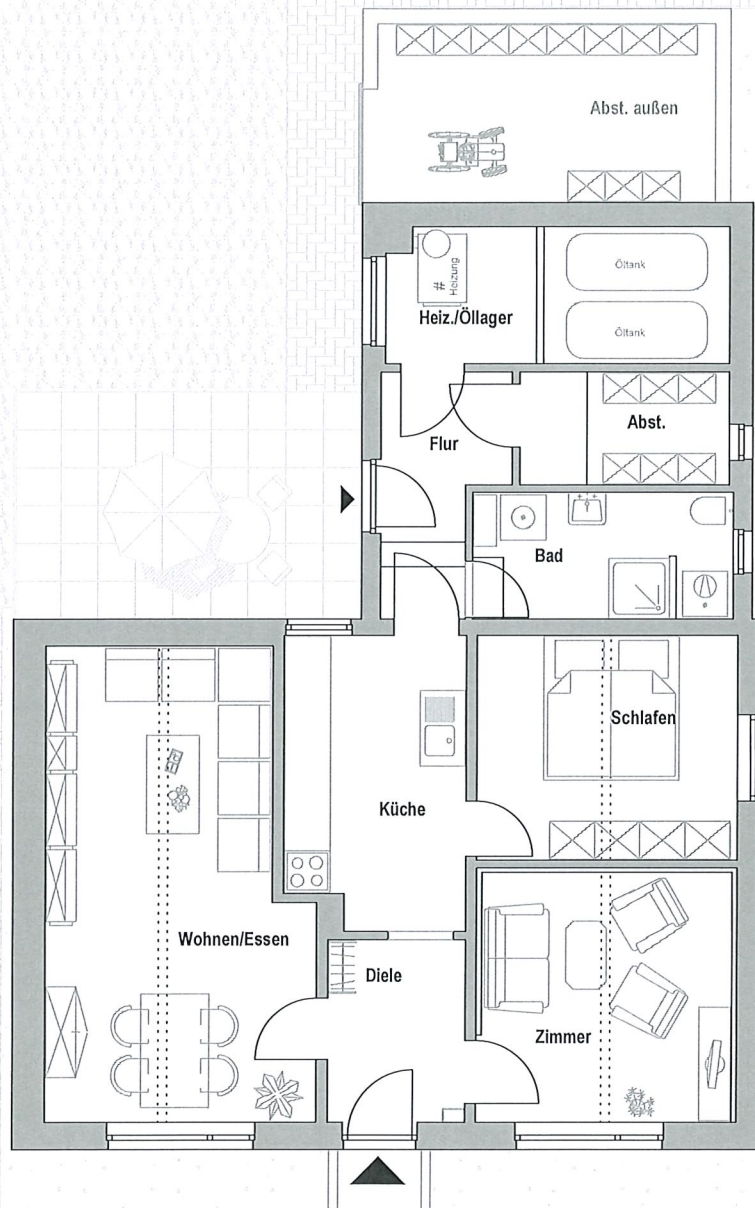
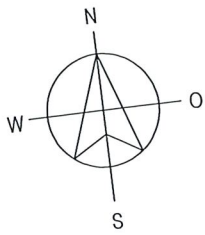


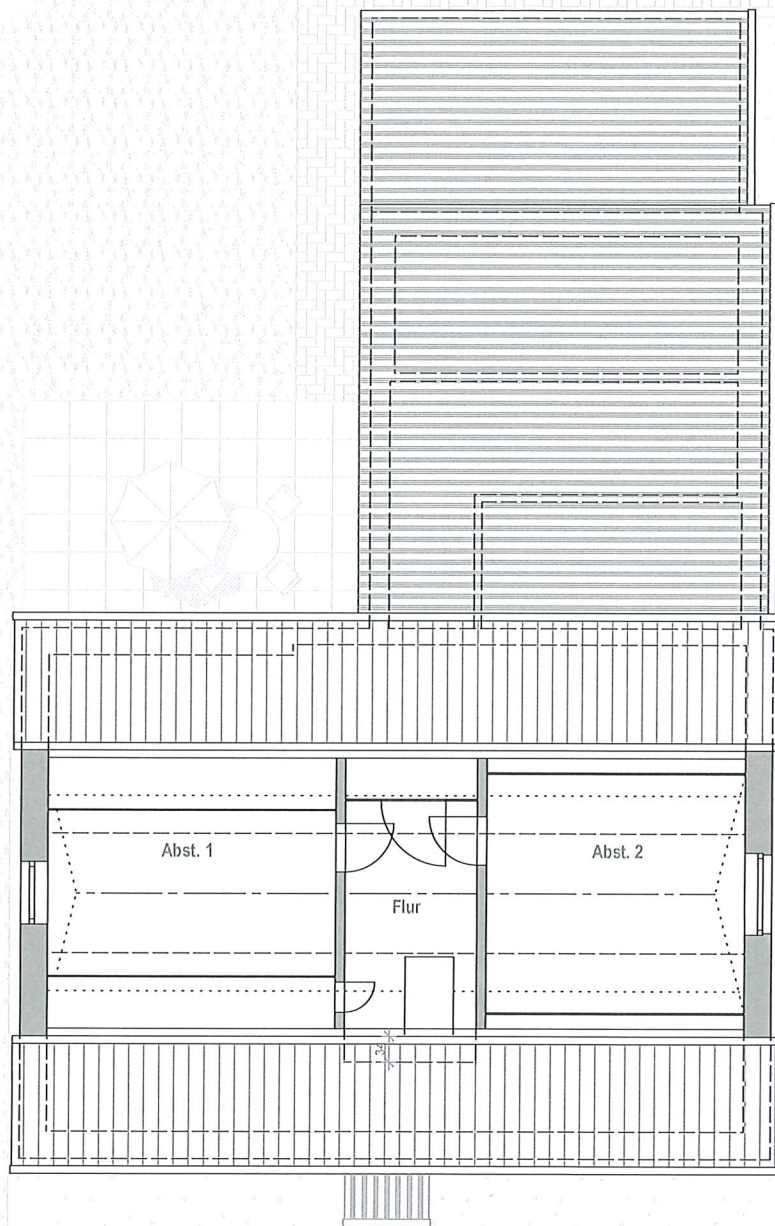

t malz
früher
immobilien

OBJEKT: 2362
 24991 Großsolt / Estrup
 PLANINHALT: Grundriss Erdgeschoss
 MAßSTAB: 1:100

Grundriss zur Massentnahme nicht geeignet!

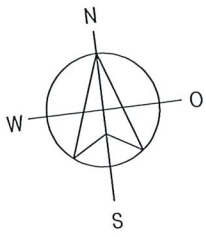

t malz
immobilien

OBJEKT: 2362
24991 Großsolt / Estrup
PLANINHALT: Grundriss Dachgeschoss
MAßSTAB: 1:100

Grundriss zur Massentnahme nicht geeignet!