
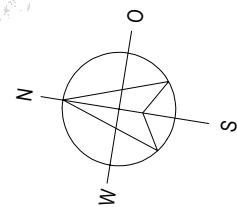


t malz
 immobilien

OBJEKT: 2349
 24881 Nübel
 PLANINHALT: Grundriss Erdgeschoss
 MAßSTAB: 1:100



Grundriss zur Massentnahme nicht geeignet!

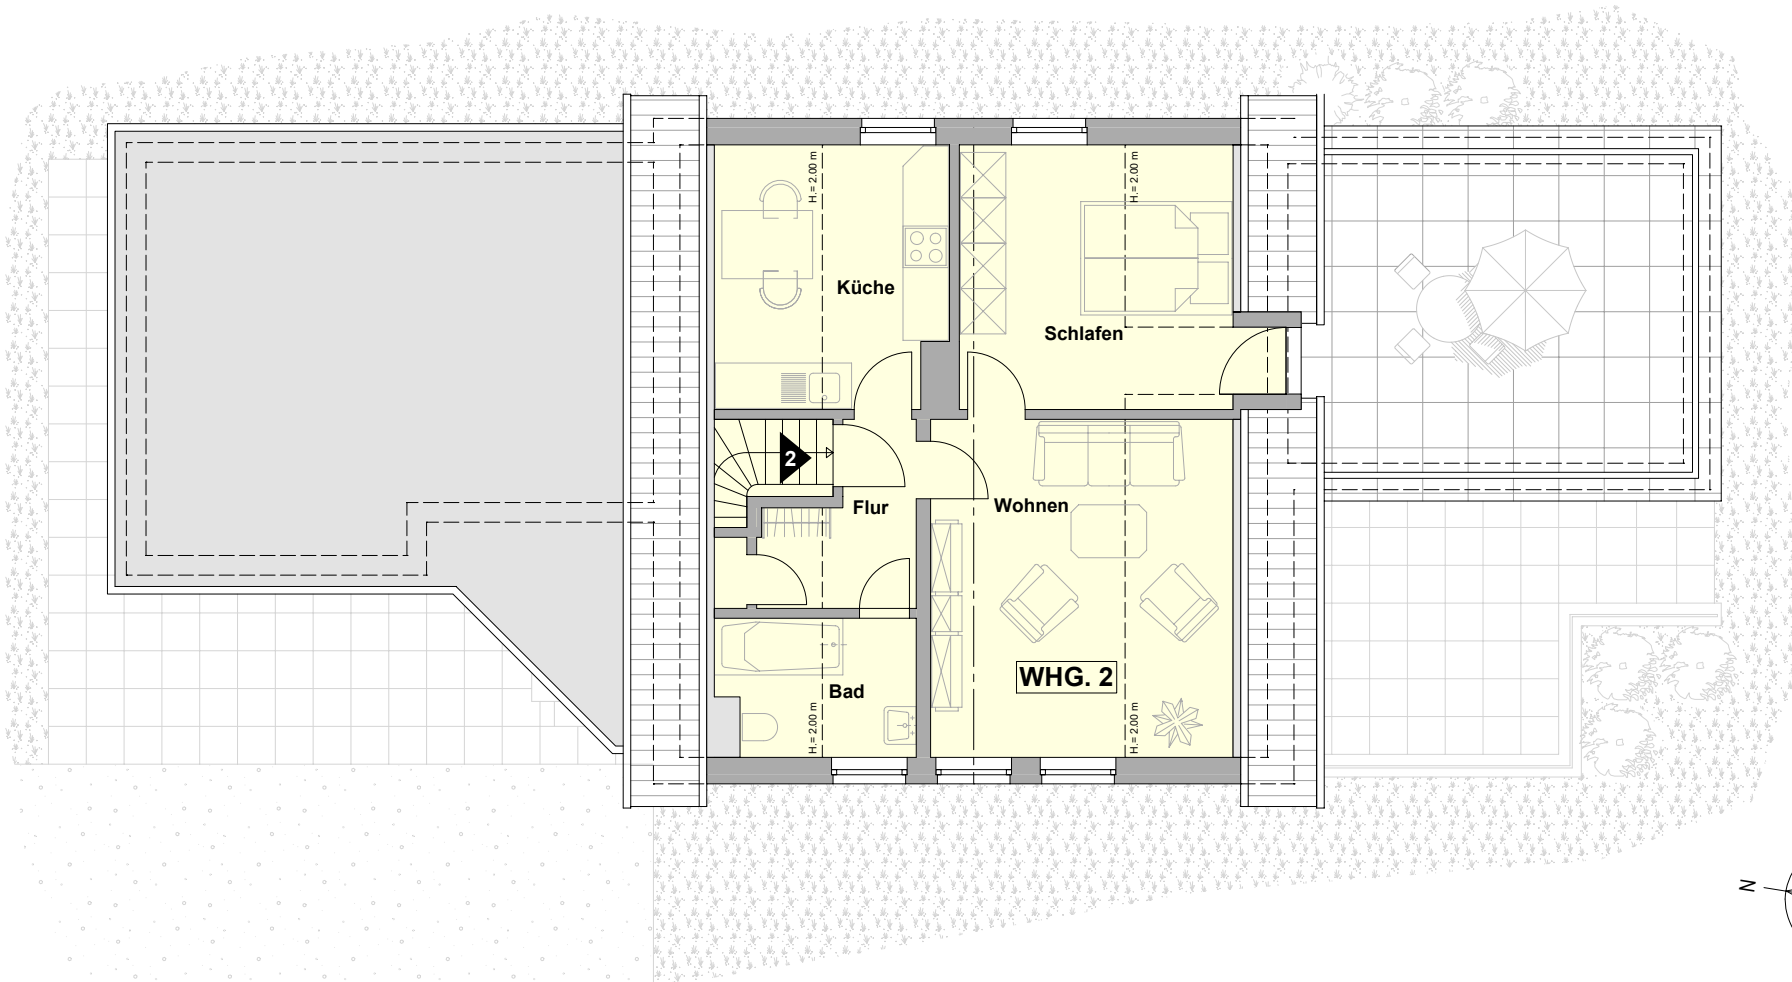

t malz
 immobilien

OBJEKT: 2349
 24881 Nübel
 PLANINHALT: Grundriss Dachgeschoss
 MAßSTAB: 1:100

Grundriss zur Massentnahme nicht geeignet!

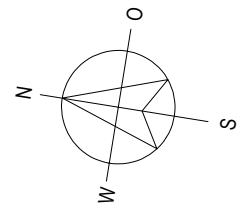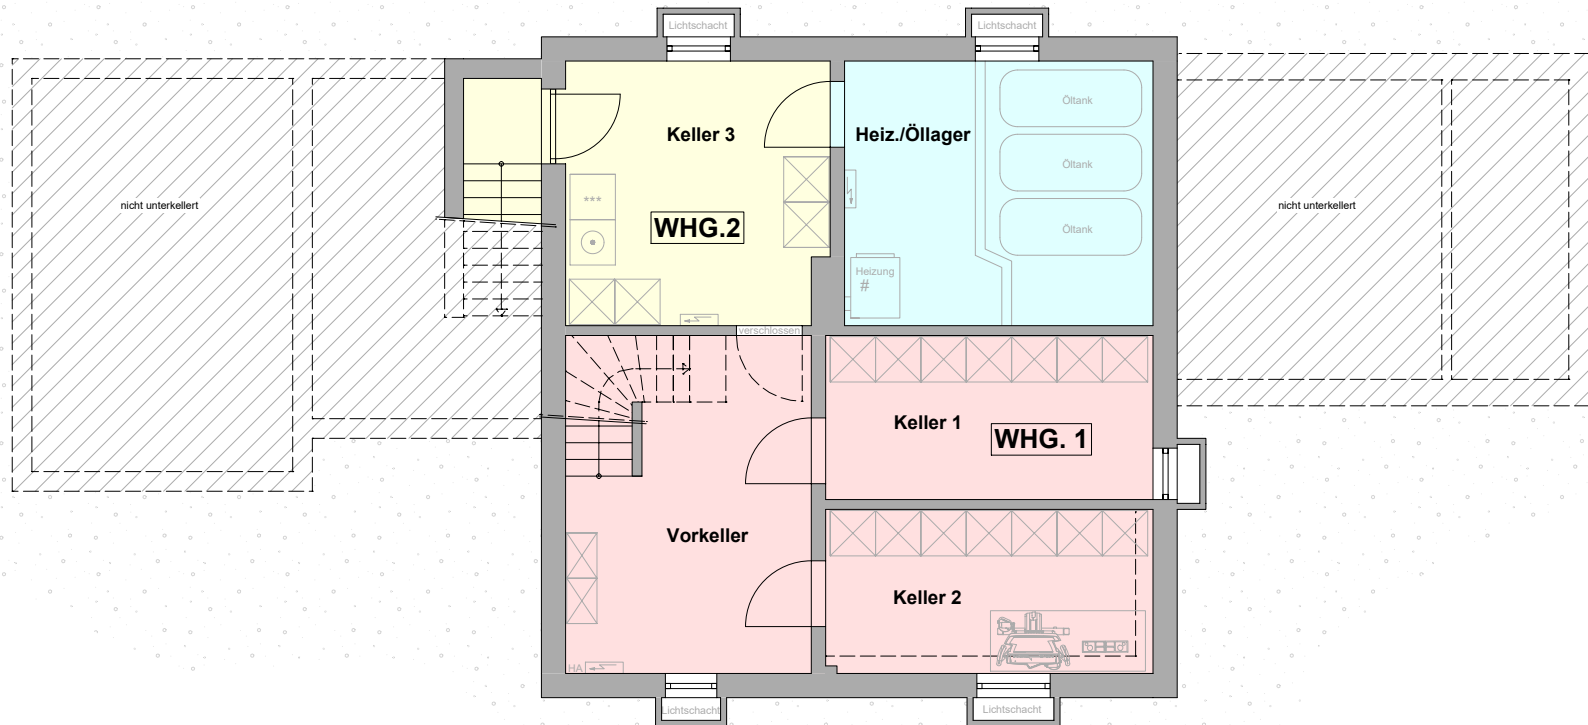

t malz
immobilien

OBJEKT: 2349
24881 Nübel
PLANINHALT: Grundriss Kellergeschoss
MAßSTAB: 1:100

Grundriss zur Massentnahme nicht geeignet!