


**t malz**  
immobilien

OBJEKT: 2371  
 24986 Mittelangeln / Satrup  
 PLANINHALT: Grundriss Erdgeschoss  
 MAßSTAB: 1:100



Grundriss zur Massentnahme nicht geeignet!

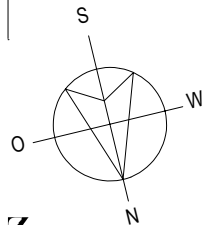

**t malz**  
immobilien

OBJEKT: 2371  
 24986 Mittelangeln / Satrup  
 PLANINHALT: Grundriss Dachgeschoss  
 MAßSTAB: 1:100

Grundriss zur Massentnahme nicht geeignet!

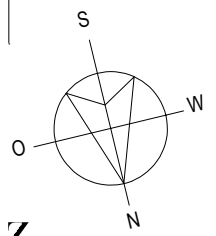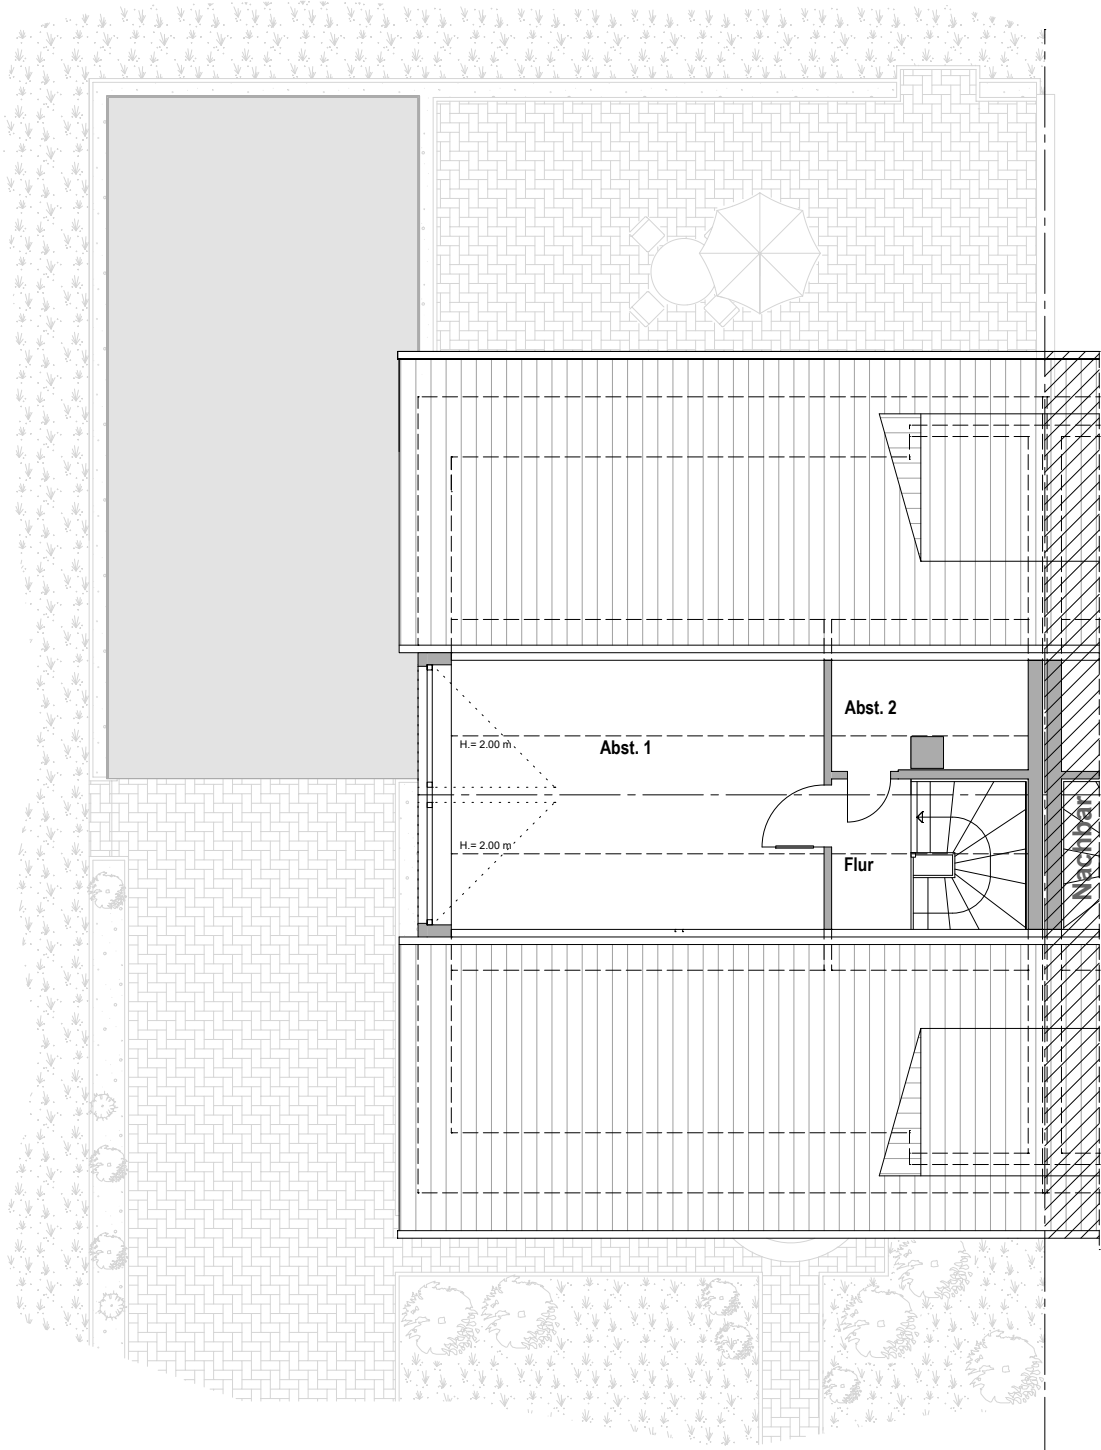

**t malz**  
immobilien

OBJEKT: 2371  
 24986 Mittelangeln / Satrup  
 PLANINHALT: Grundriss Spitzboden  
 MAßSTAB: 1:100

Grundriss zur Massentnahme nicht geeignet!