


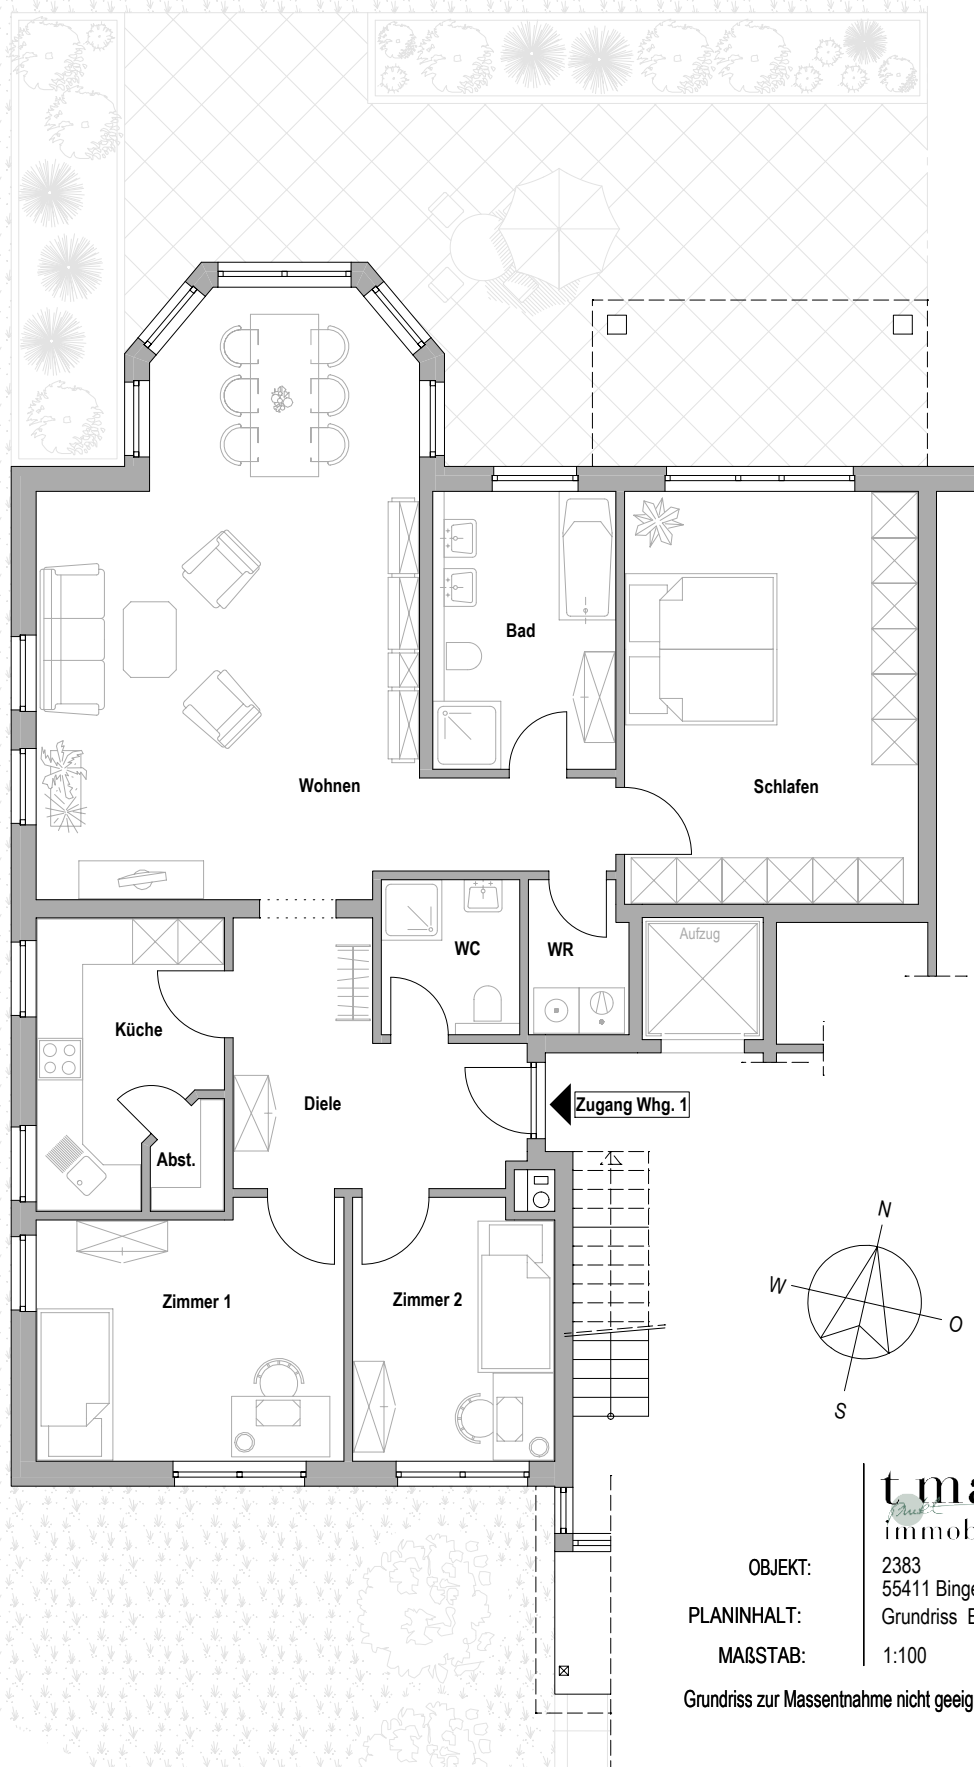

OBJEKT: 2383
 55411 Bingen
PLANINHALT: Grundriss EG (Whg.1)
MAßSTAB: 1:100
 Grundriss zur Massentnahme nicht geeignet!

t malz
 immobilien