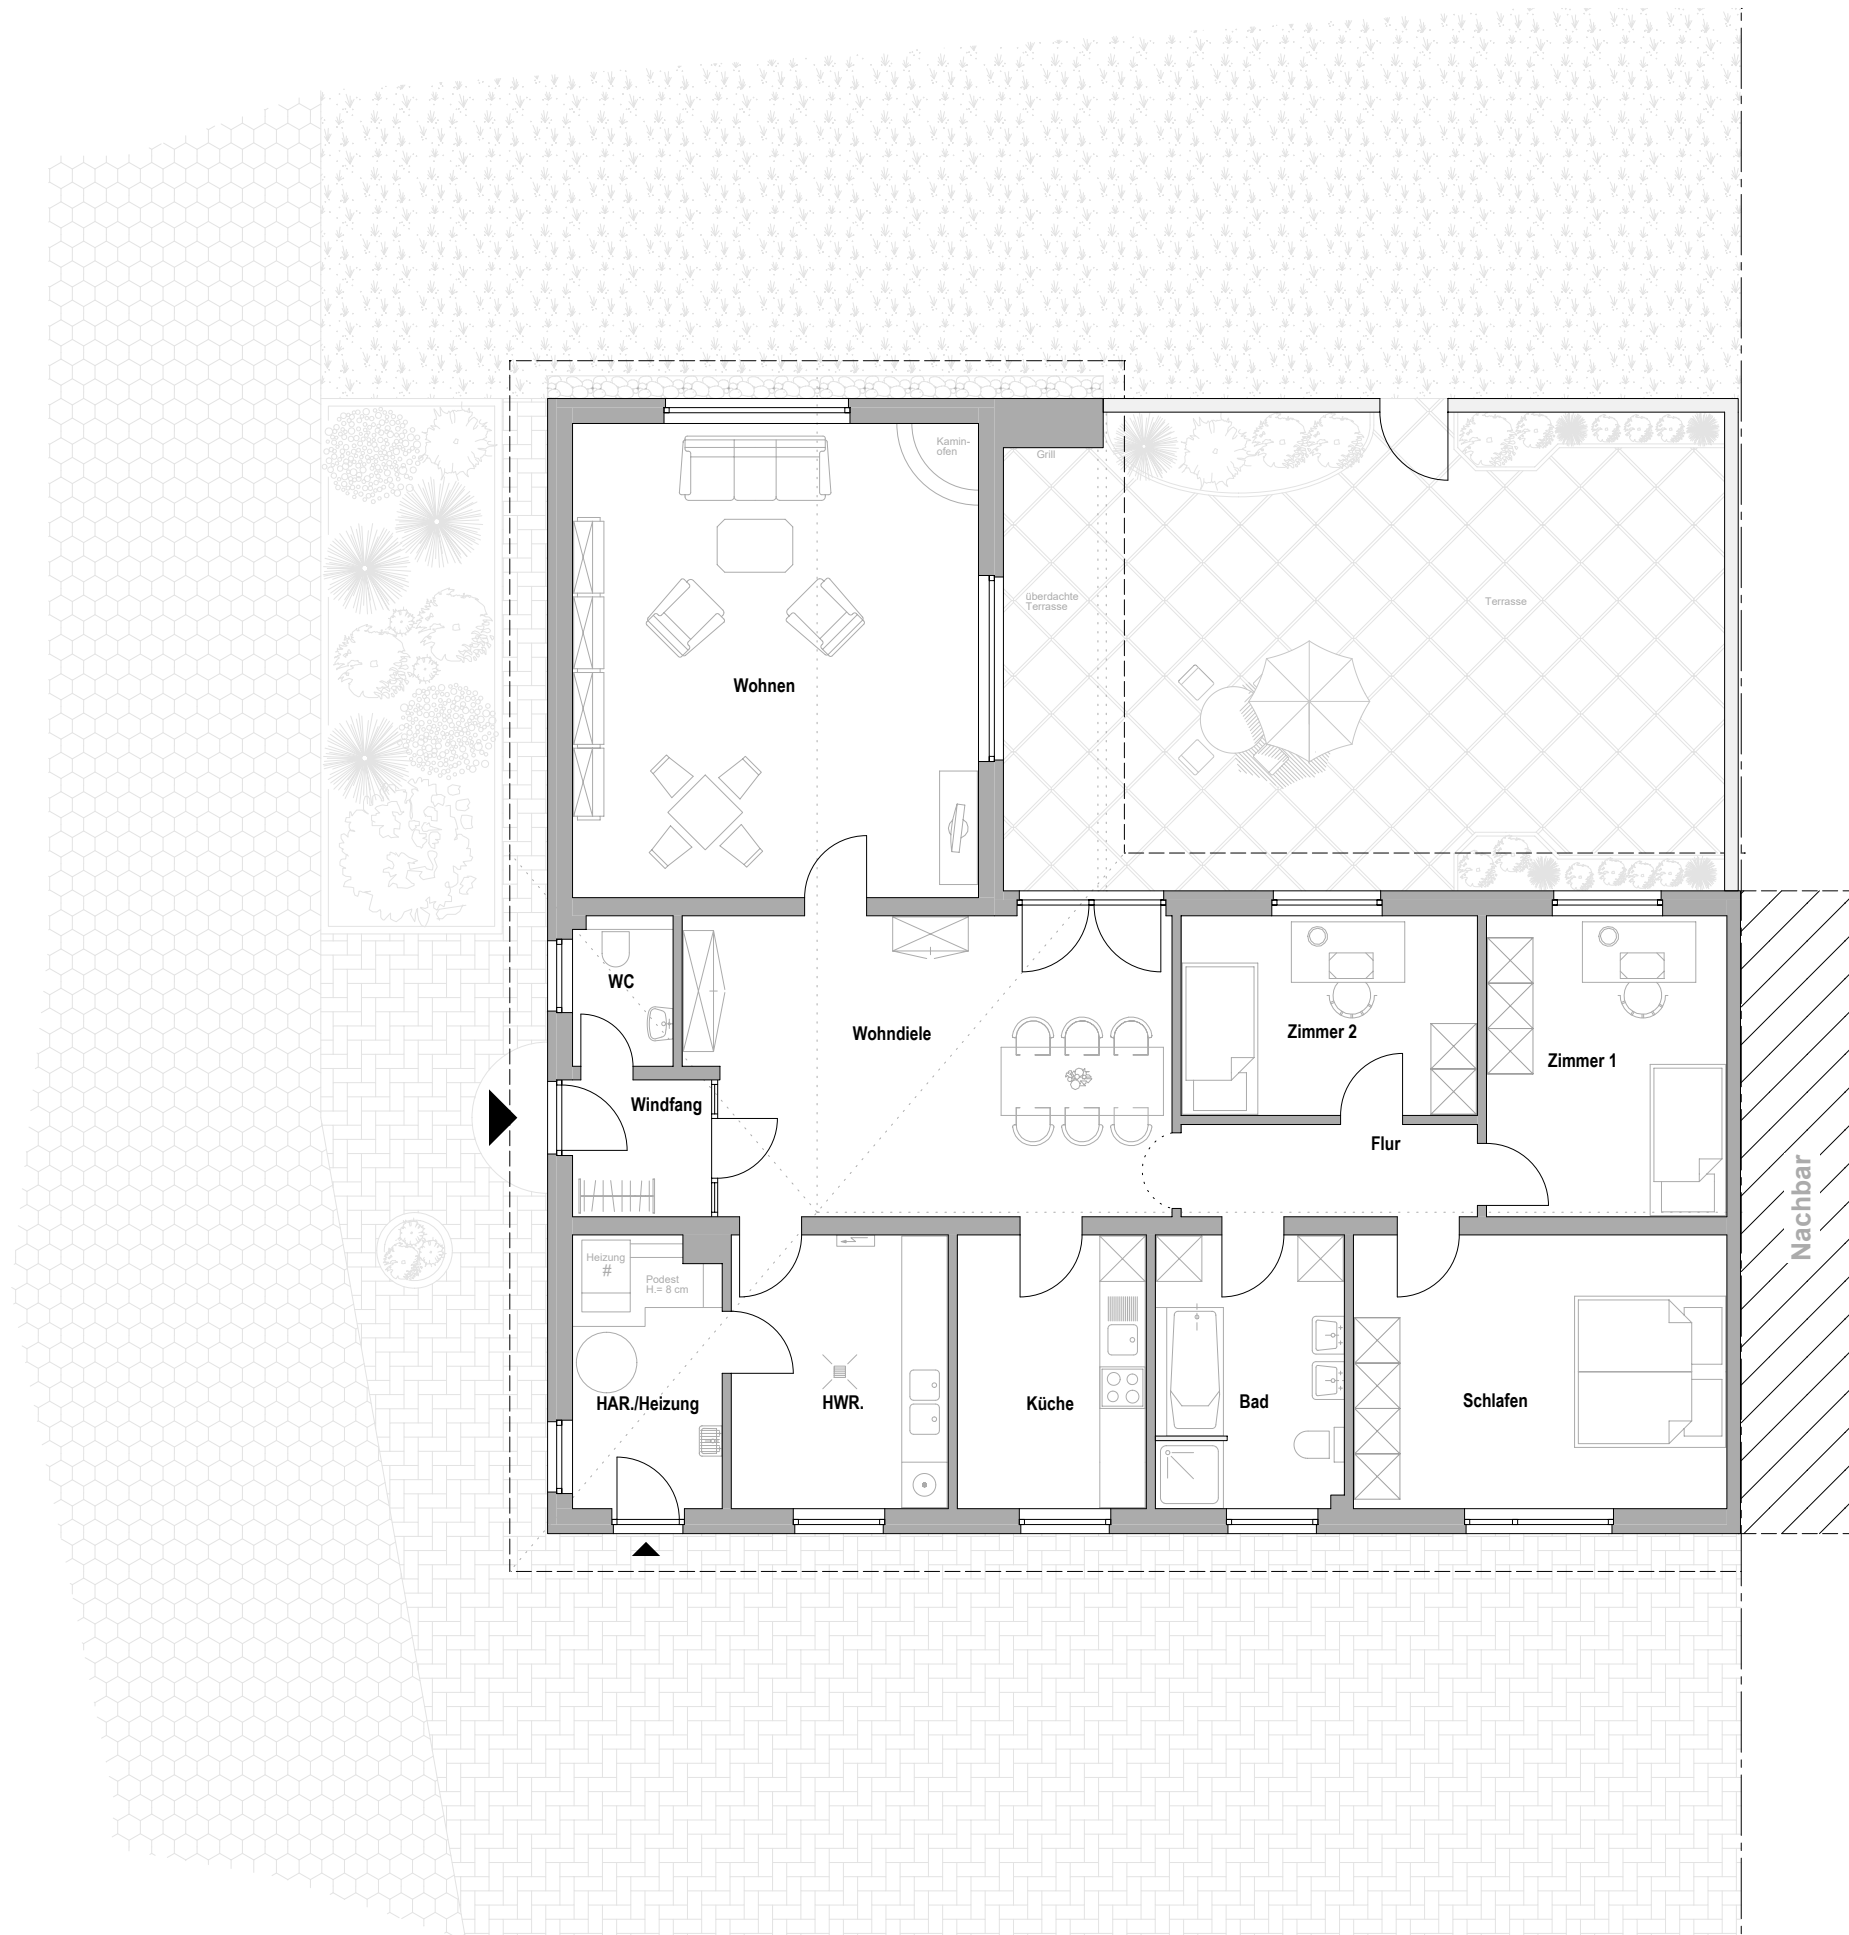


t malz
immobilien

OBJEKT: 2381
24991 Großsolt-Mühlenbrück
PLANINHALT: Grundriss Erdgeschoss
MAßSTAB: 1:100

Grundriss zur Massentnahme nicht geeignet!