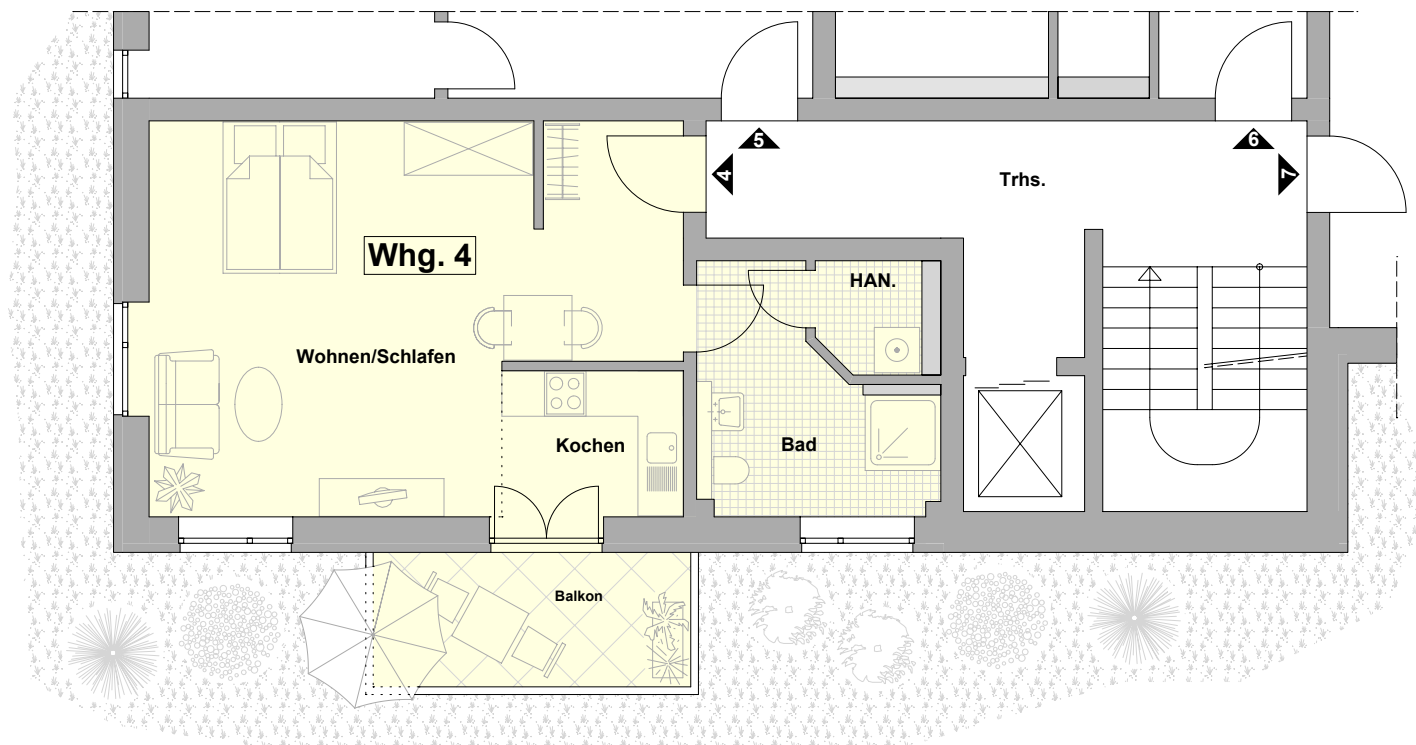


t malz
immobilien

OBJEKT:

2387
24376 Kappeln
Grundriss 1. OG

PLANINHALT:

MAßSTAB:

1:100

Grundriss zur Massentnahme nicht geeignet!