
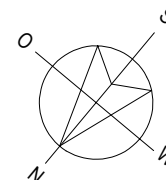


t malz
Real Estate
 immobilien

OBJEKT: 2029
 24852 Sollerup
 PLANINHALT: Grundriss Erdgeschoss
 MAßSTAB: 1:100



Grundriss zur Massentnahme nicht geeignet!

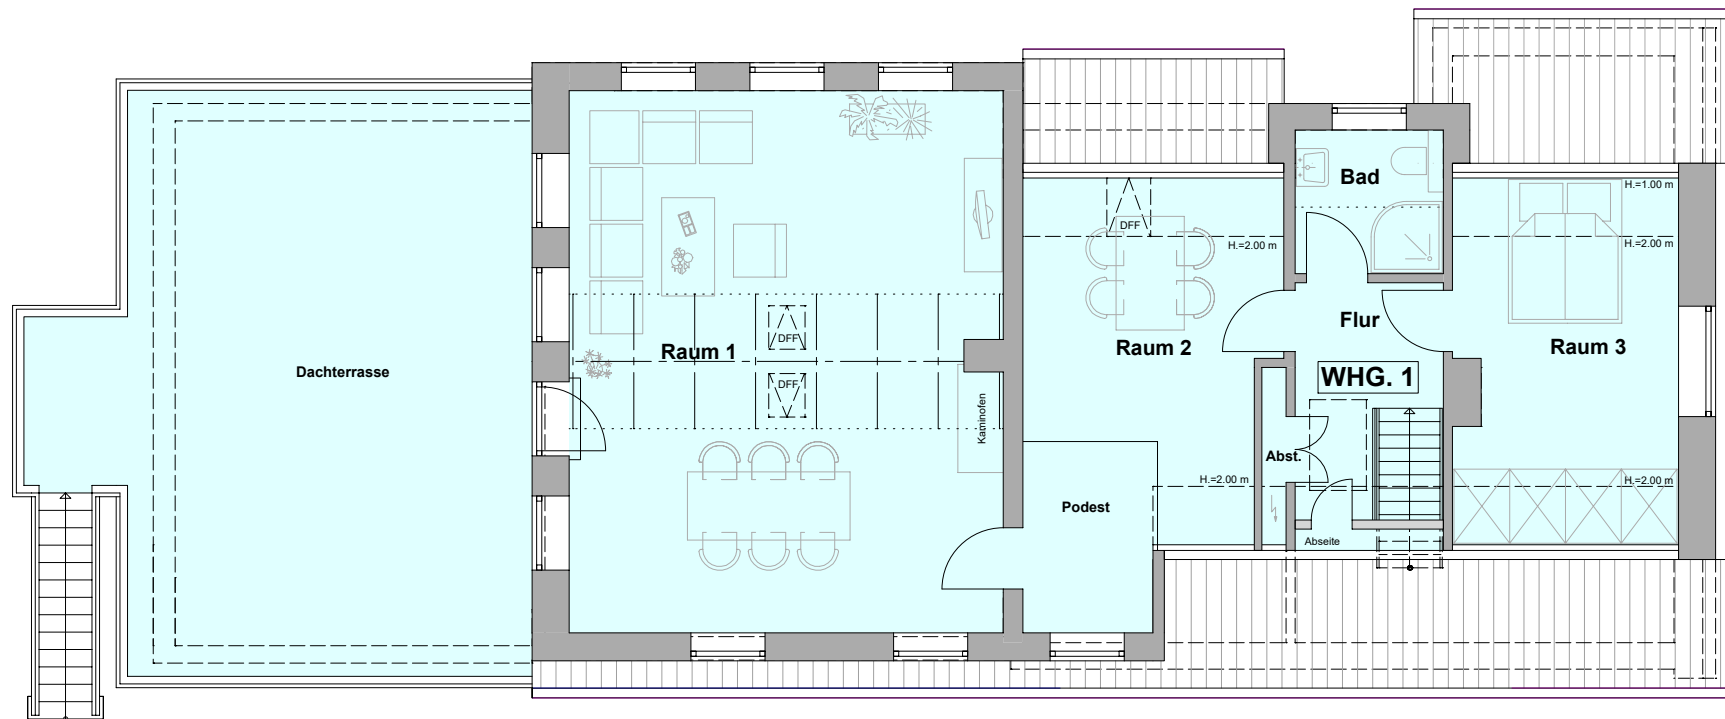

t malz
immobilien

OBJEKT: 2029
24852 Sollerup
PLANINHALT: Grundriss Dachgeschoss
MAßSTAB: 1:100

Grundriss zur Massentnahme nicht geeignet!

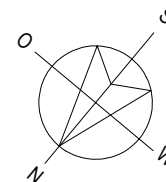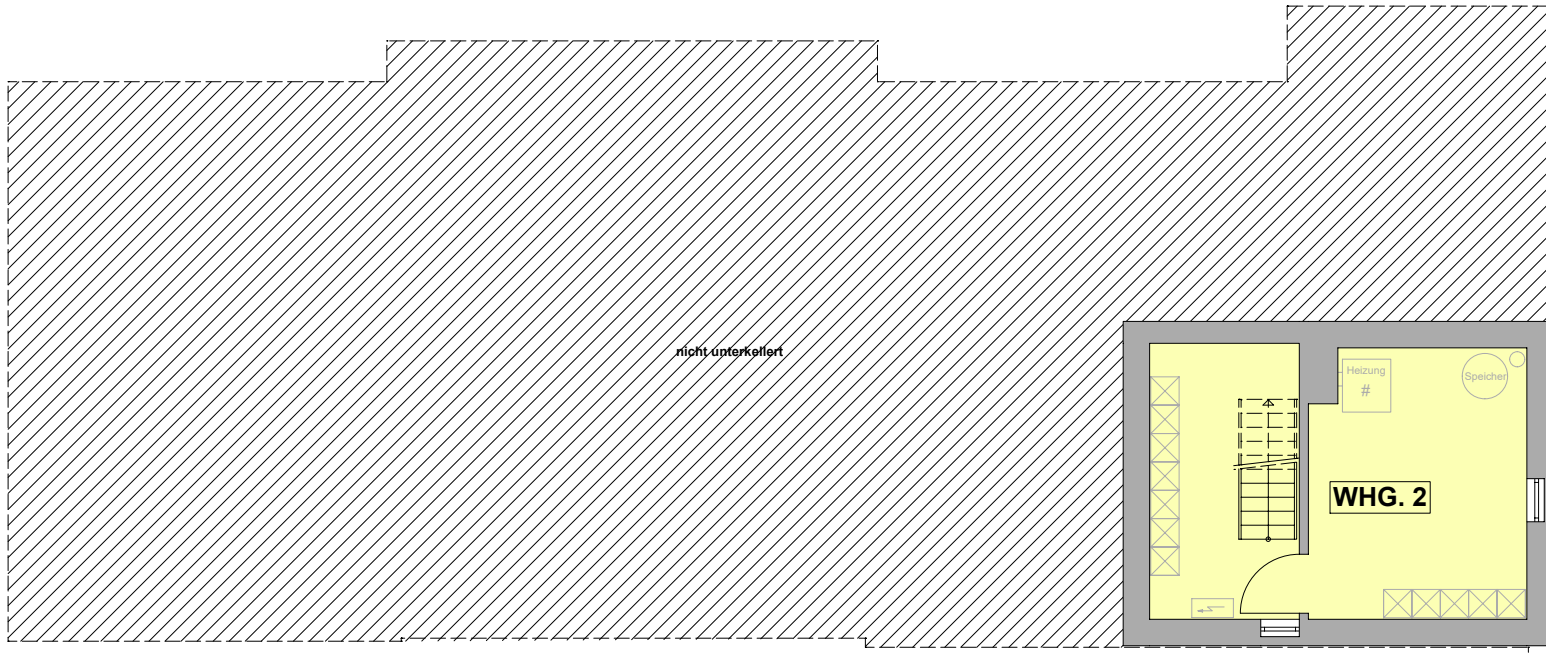

OBJEKT: 2029
24852 Sollerup

PLANINHALT: Grundriss Kellergeschoss

MAßSTAB: 1:100

Grundriss zur Massentnahme nicht geeignet!

t malz
immobilien