
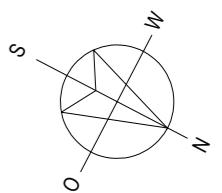


t malz
immobilien

OBJEKT:
2331
24392 Süderbrarup
PLANINHALT:
Grundriss Erdgeschoss
MAßSTAB:
1:100

Grundriss zur Massentnahme nicht geeignet!

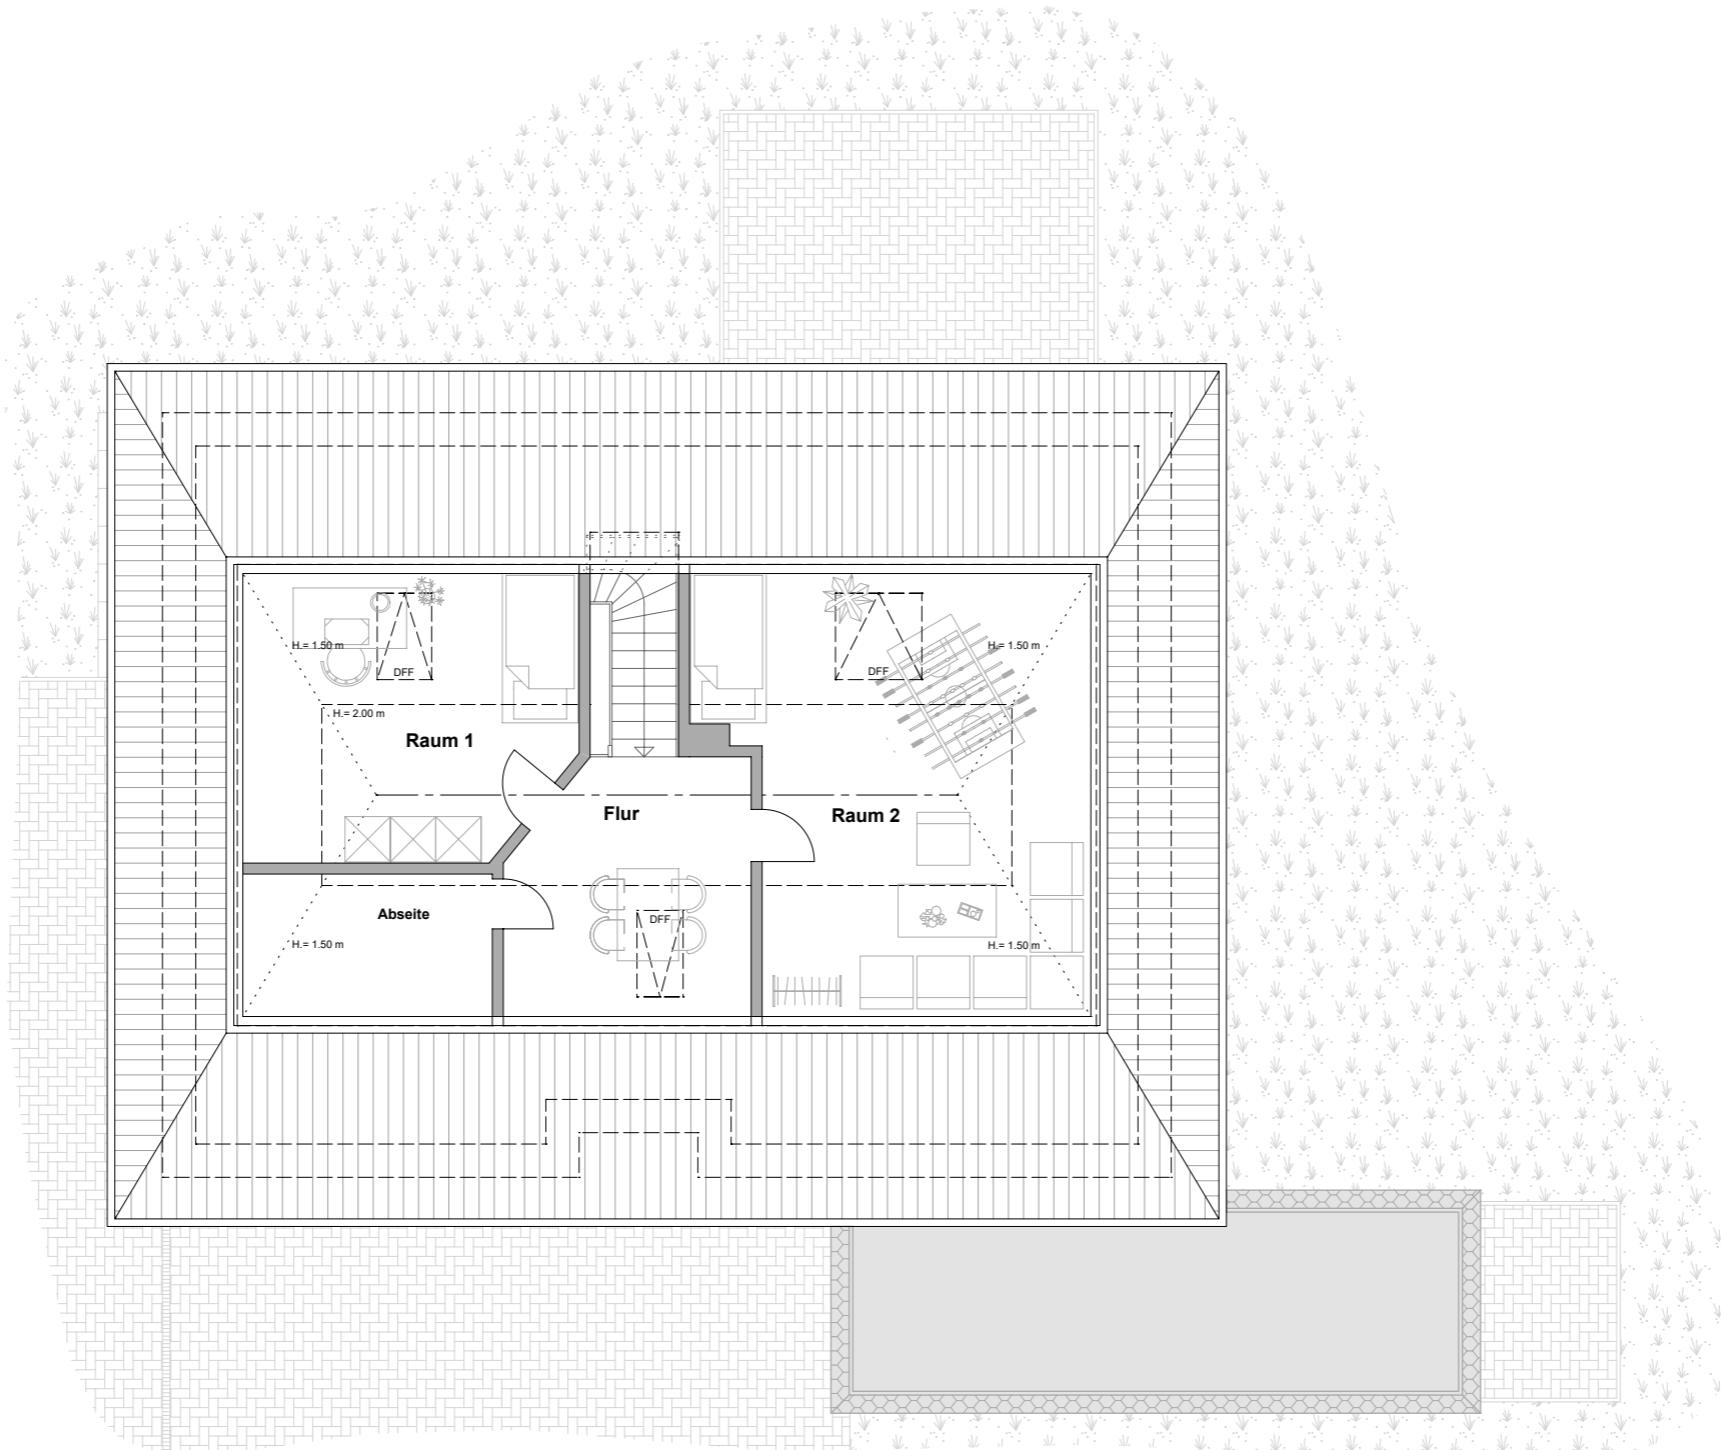

t malz
immobilien

OBJEKT:

2331
24392 Süderbrarup
Grundriss Dachgeschoss

PLANINHALT:

MAßSTAB:

1:100

Grundriss zur Massentnahme nicht geeignet!