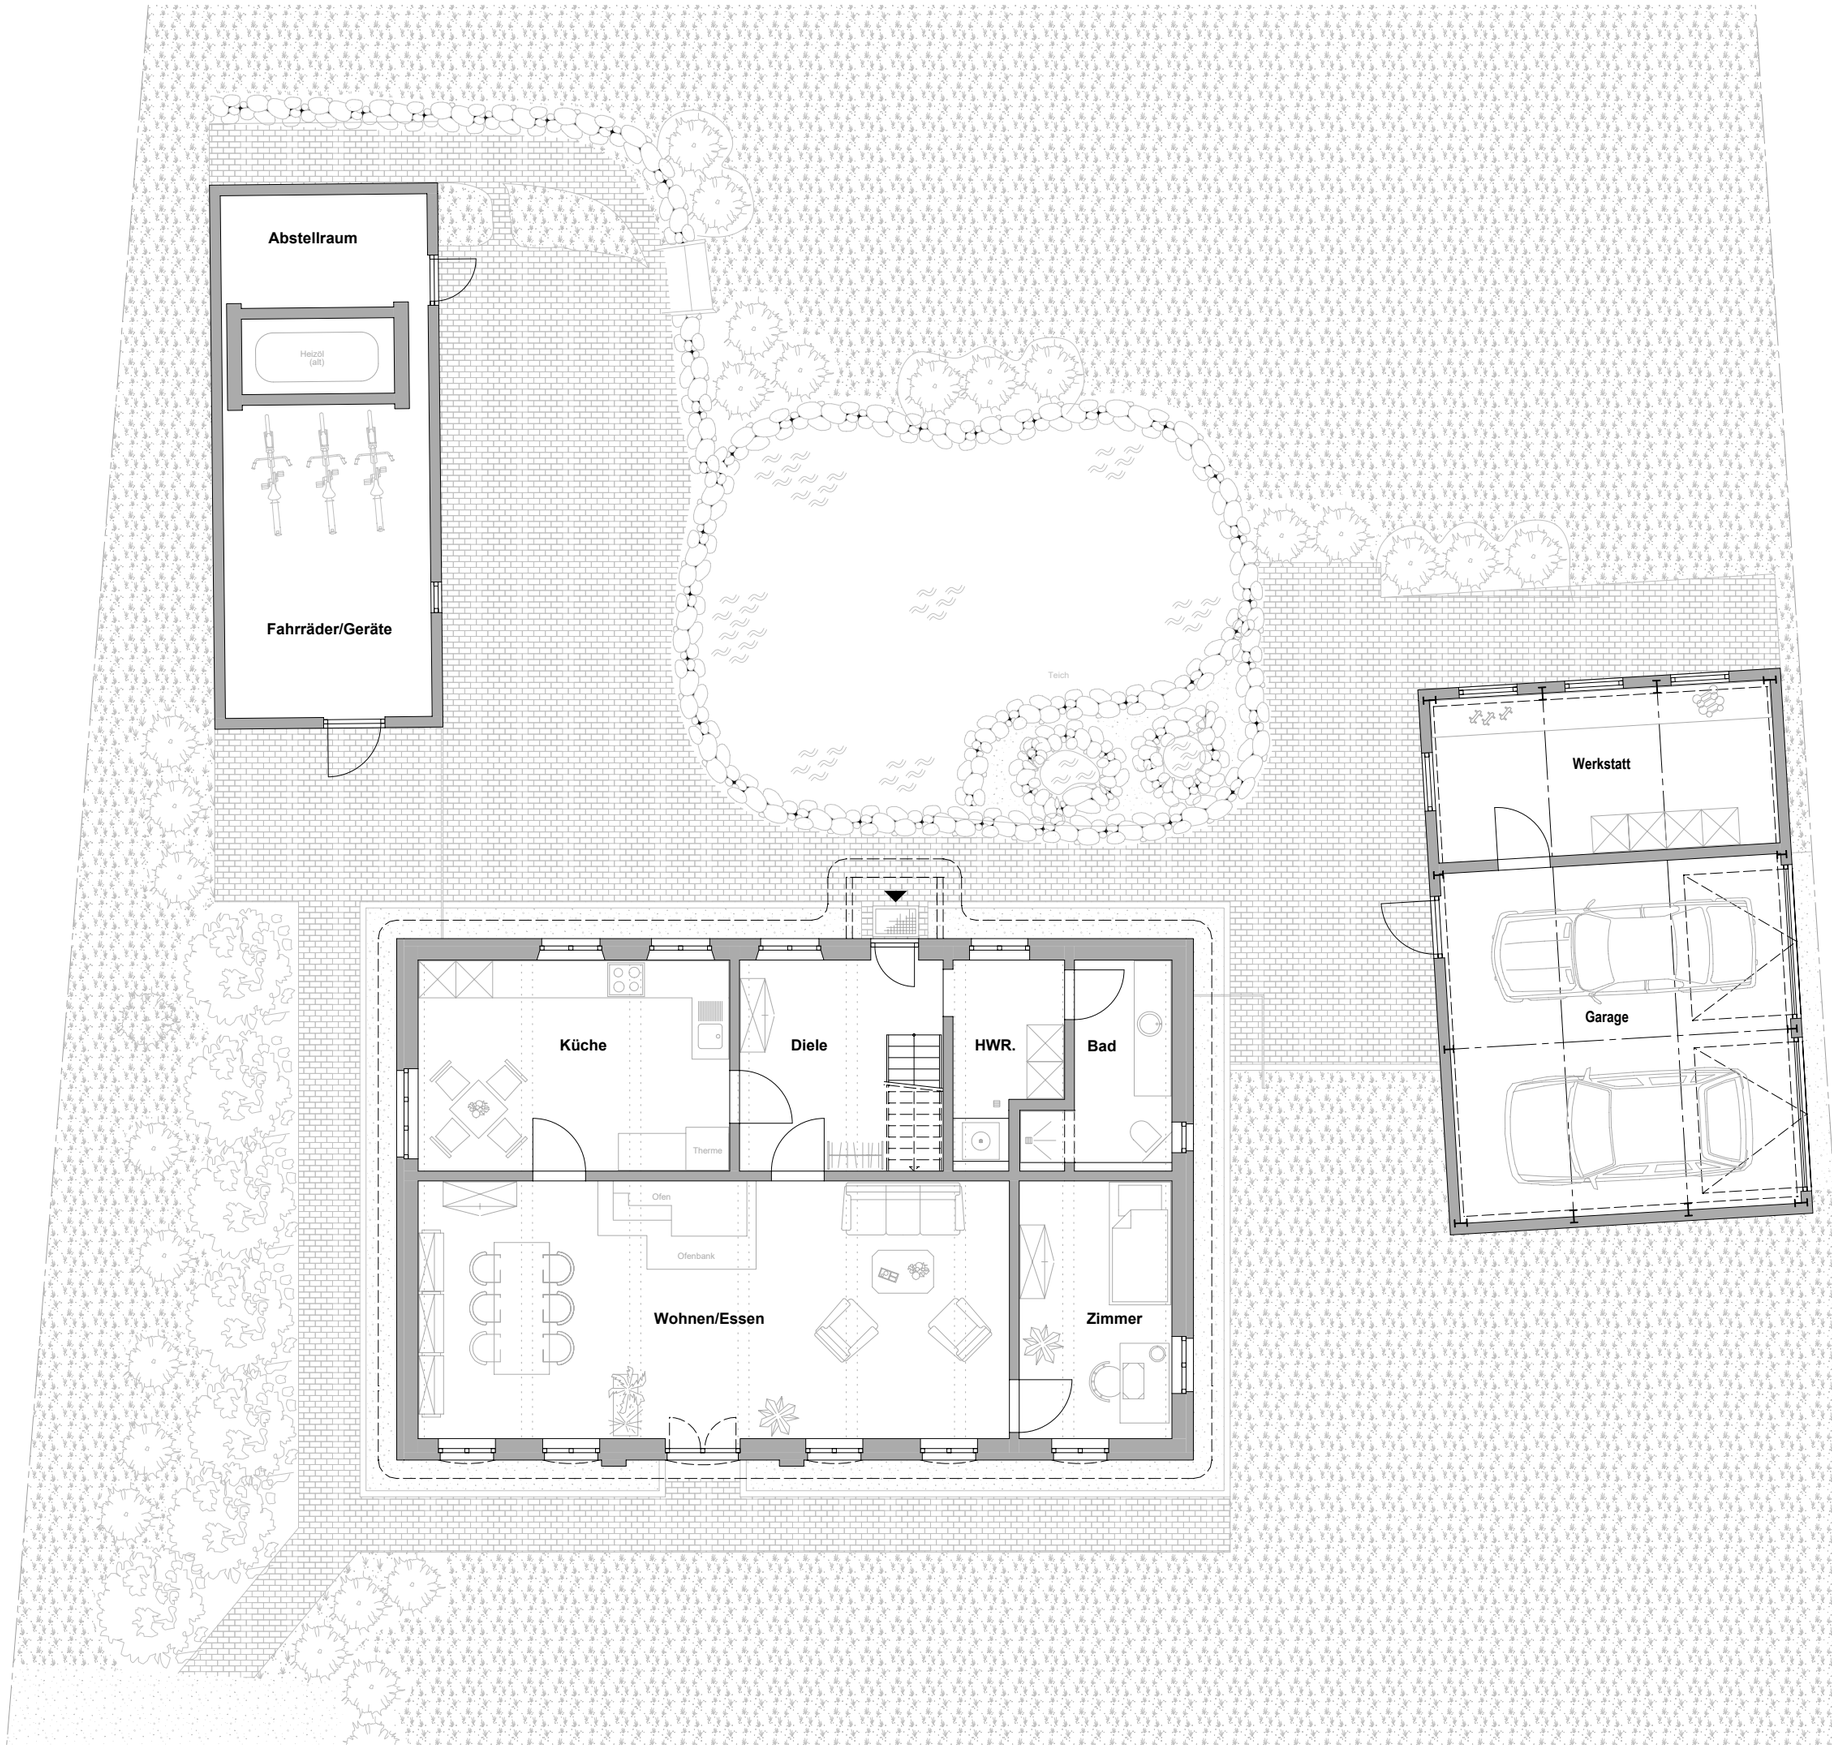


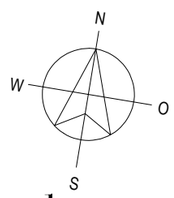


tmalz immobilien

| | |
|---|---|
| OBJEKT: | 2112<br>24969 Großenwiehe |
| PLANINHALT: | Grundriss Erdgeschoss |
| MAßSTAB: | 1:100 |

Grundriss zur Massentnahme nicht geeignet!

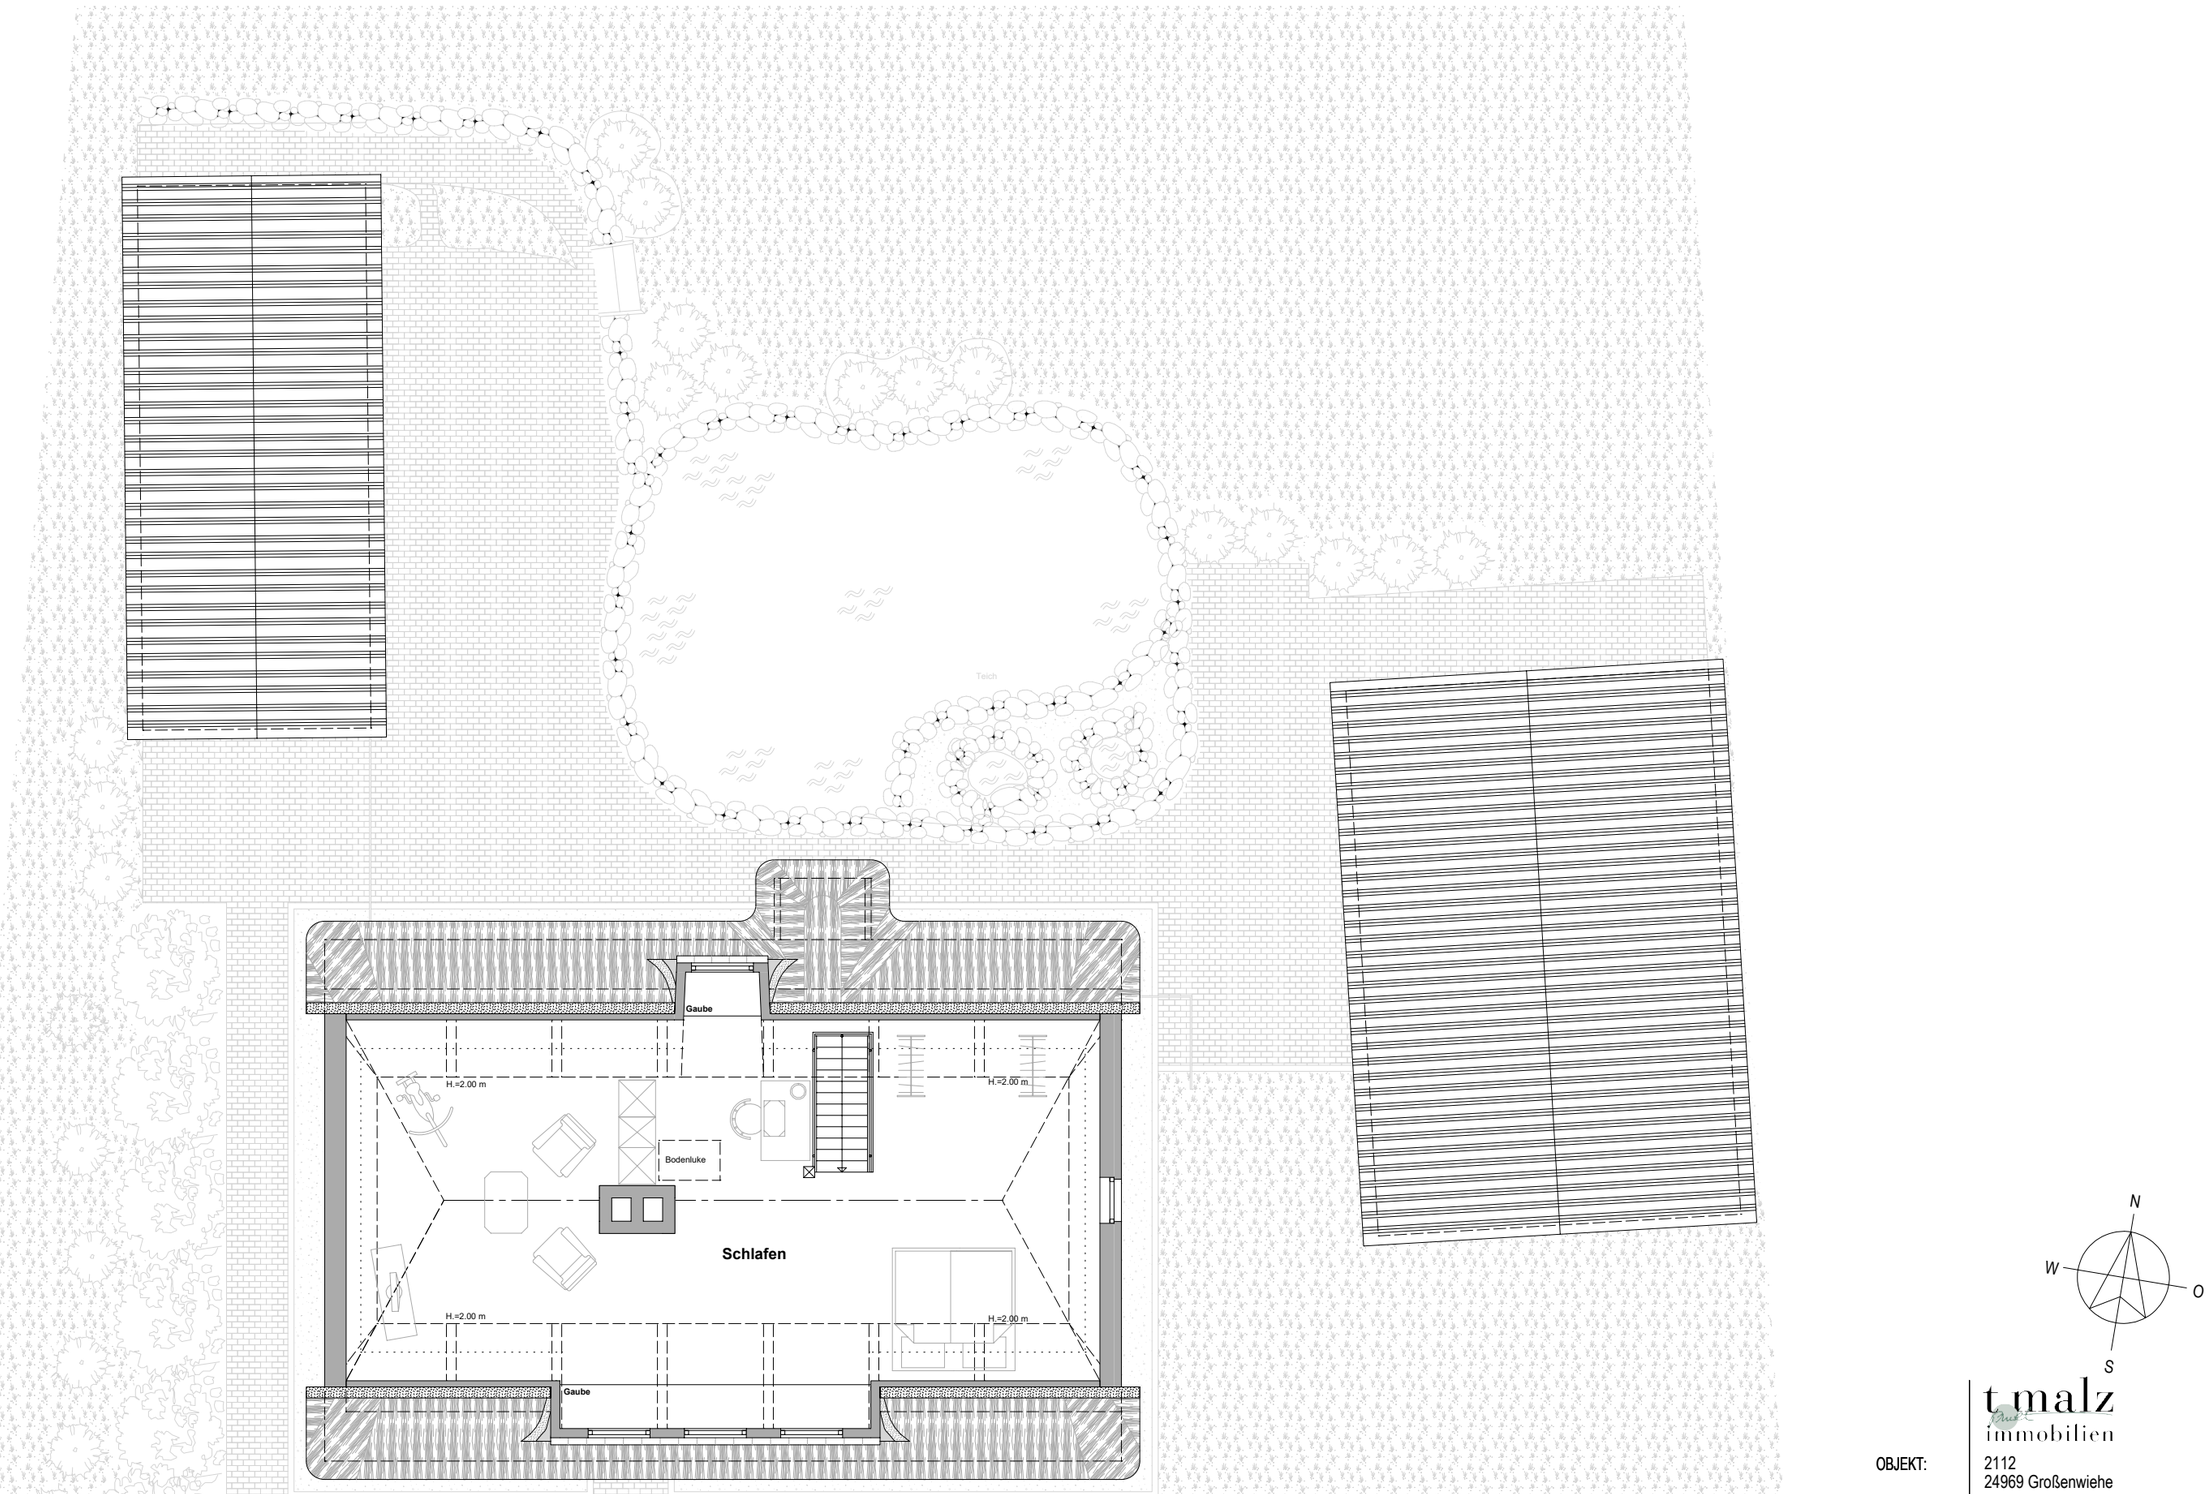


N
W
O
S

tmalz immobilien

| | |
|---|---|
| OBJEKT: | 2112<br>24969 Großenwiehe |
| PLANINHALT: | Grundriss Dachgeschoss |
| MAßSTAB: | 1:100 |

Grundriss zur Massentnahme nicht geeignet!