Auszug aus dem Liegenschaftskataster

Liegenschaftskarte 1:1000

Erstellt am 29.09.2026

Flurstück: 103/3
Flur: 2
Gemarkung: Loit

Gemeinde: Loit
Kreis: Schleswig-Flensburg

Landesamt für
Vermessung und Geoinformation
Schleswig-Holstein

Erteilende Stelle: Vermessungsbüro Bach und Paulsen
Schwarzer Weg 13
24837 Schleswig
Telefon: +49 4621 305100
E-Mail: info@bach-und-paulsen.de

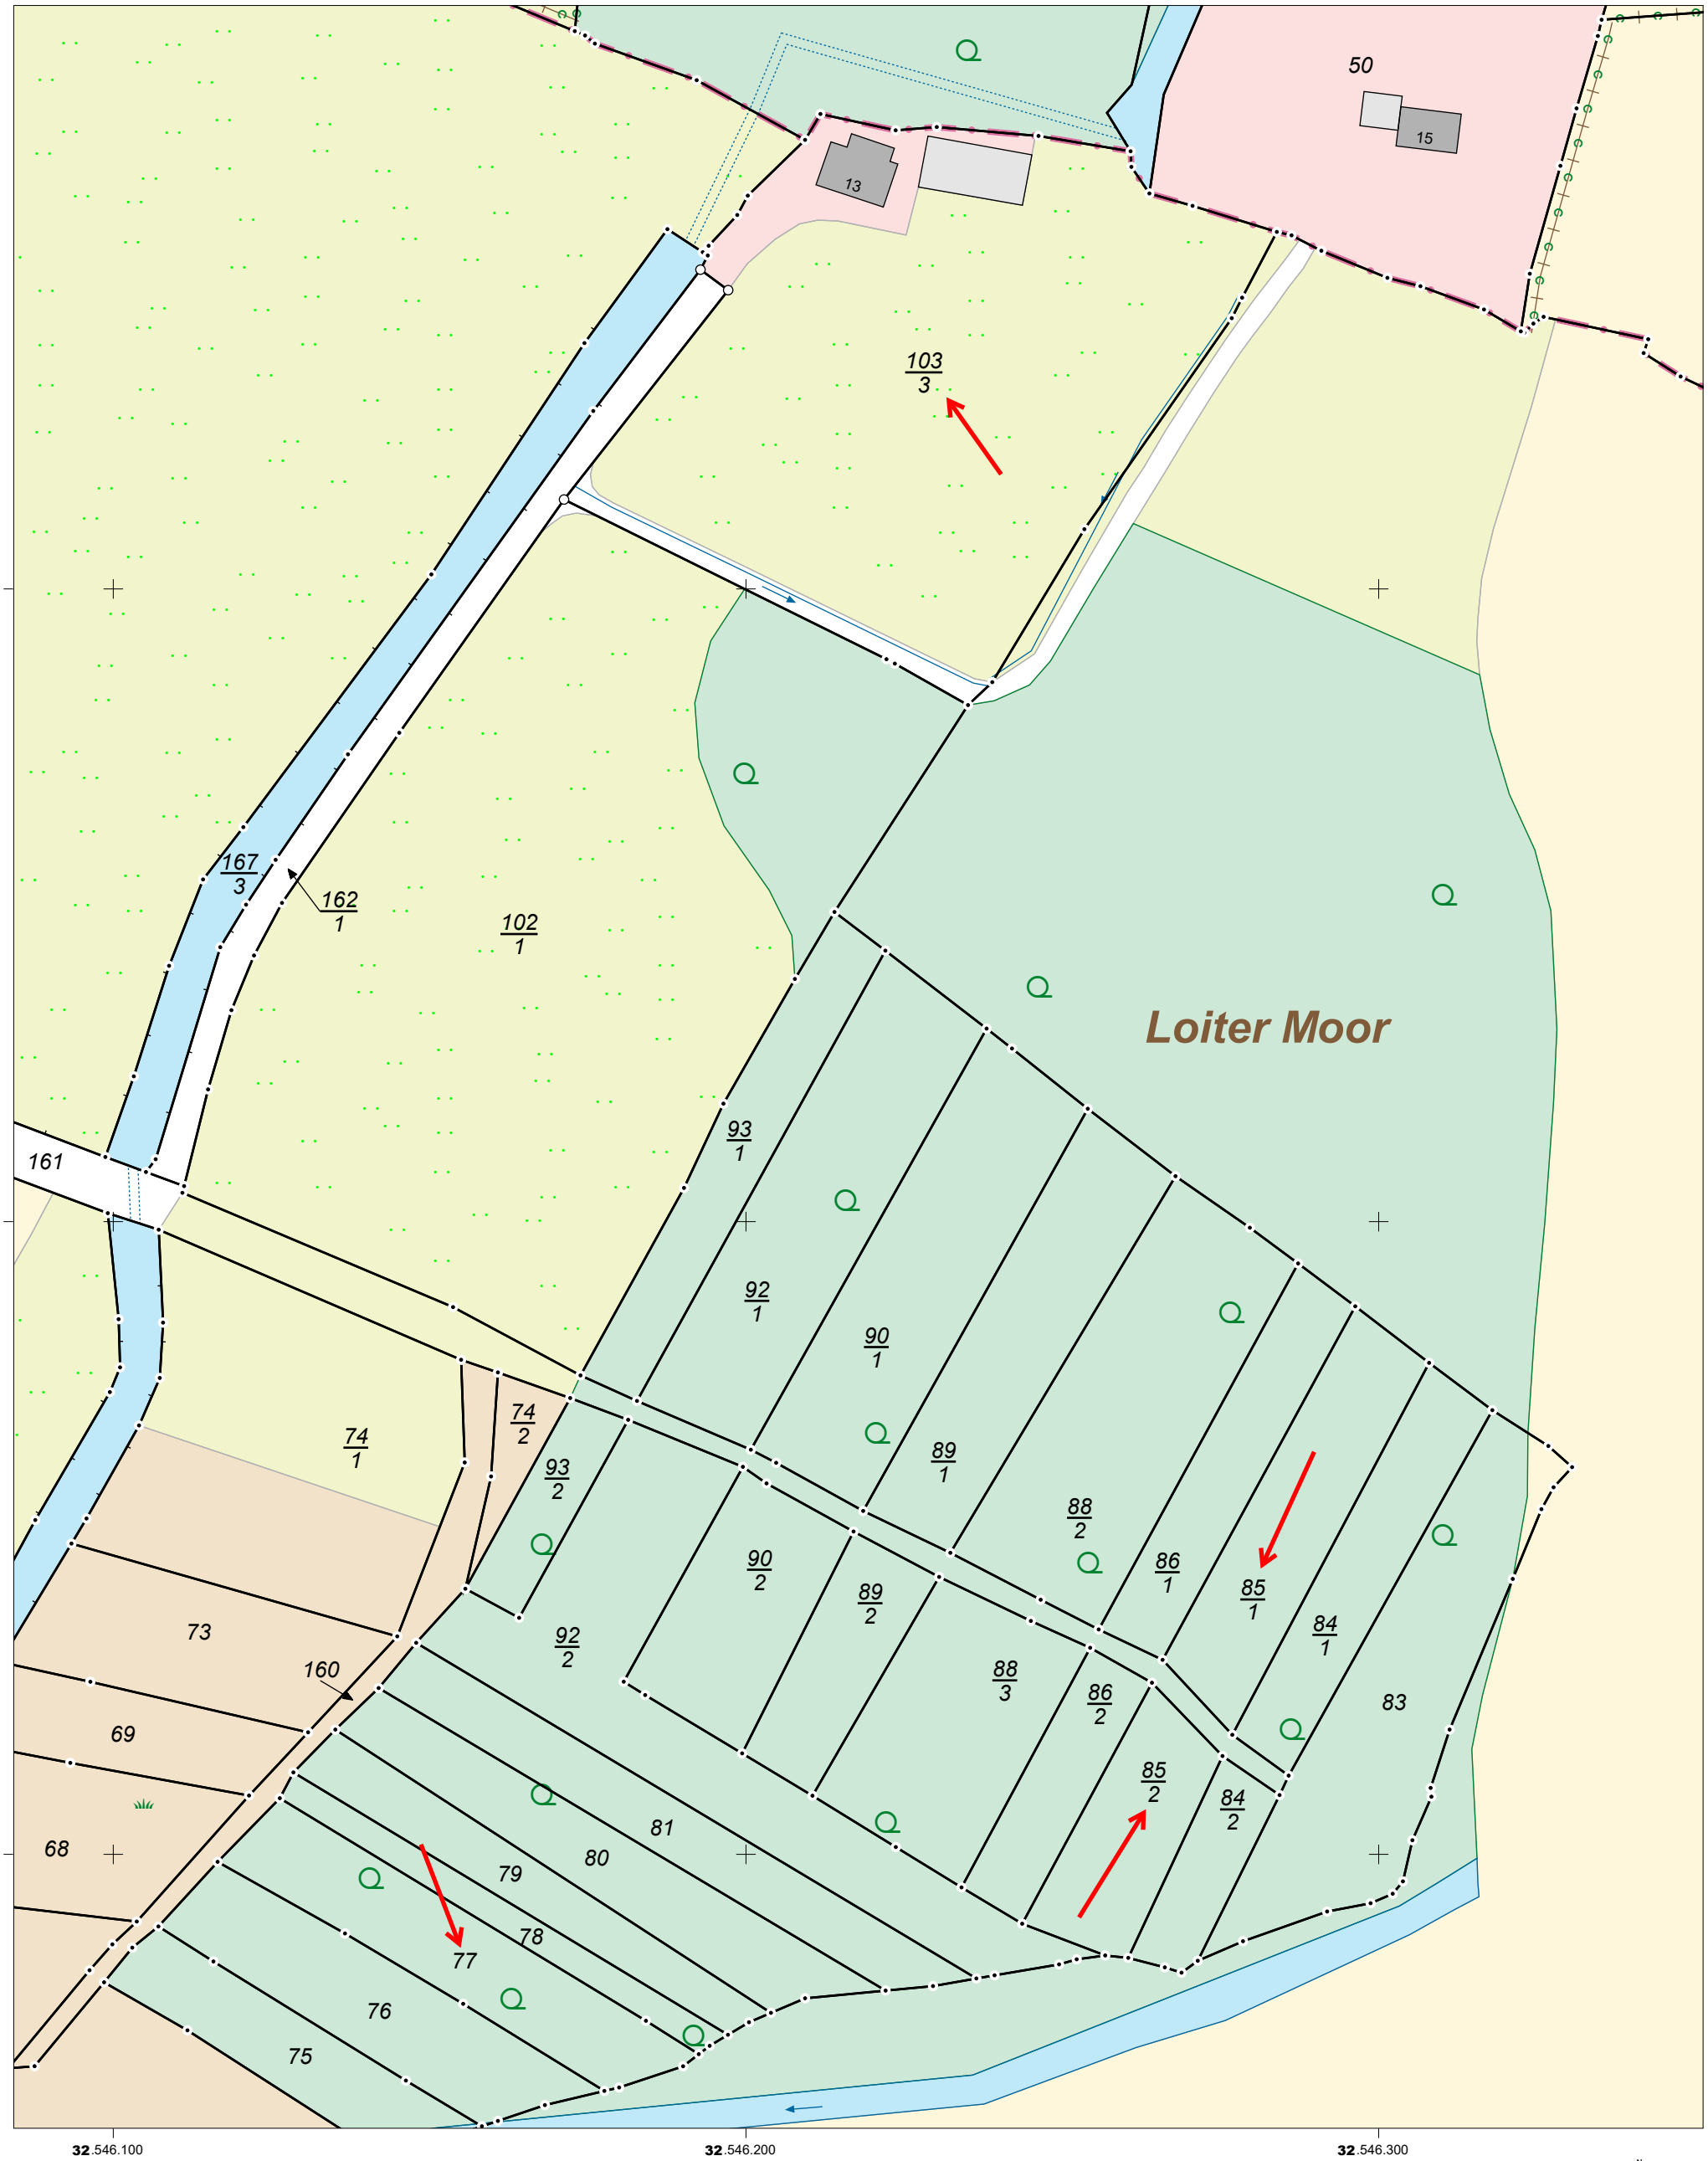

Maßstab: 1:1000 0 10 20 30 Meter

Für den Maßstab dieses Auszugs aus dem Liegenschaftskataster ist der ausgedruckte Maßstabsbalken maßgebend.
Dieser Auszug ist maschinell erstellt und wird nicht unterschrieben. Vervielfältigung, Umarbeitung, Veröffentlichung und Weitergabe an Dritte nur mit Zustimmung des Landesamtes für Vermessung und Geoinformation Schleswig-Holstein oder zum eigenen Gebrauch (§9 Vermessungs- und Katastergesetz in der jeweils geltenden Fassung).